
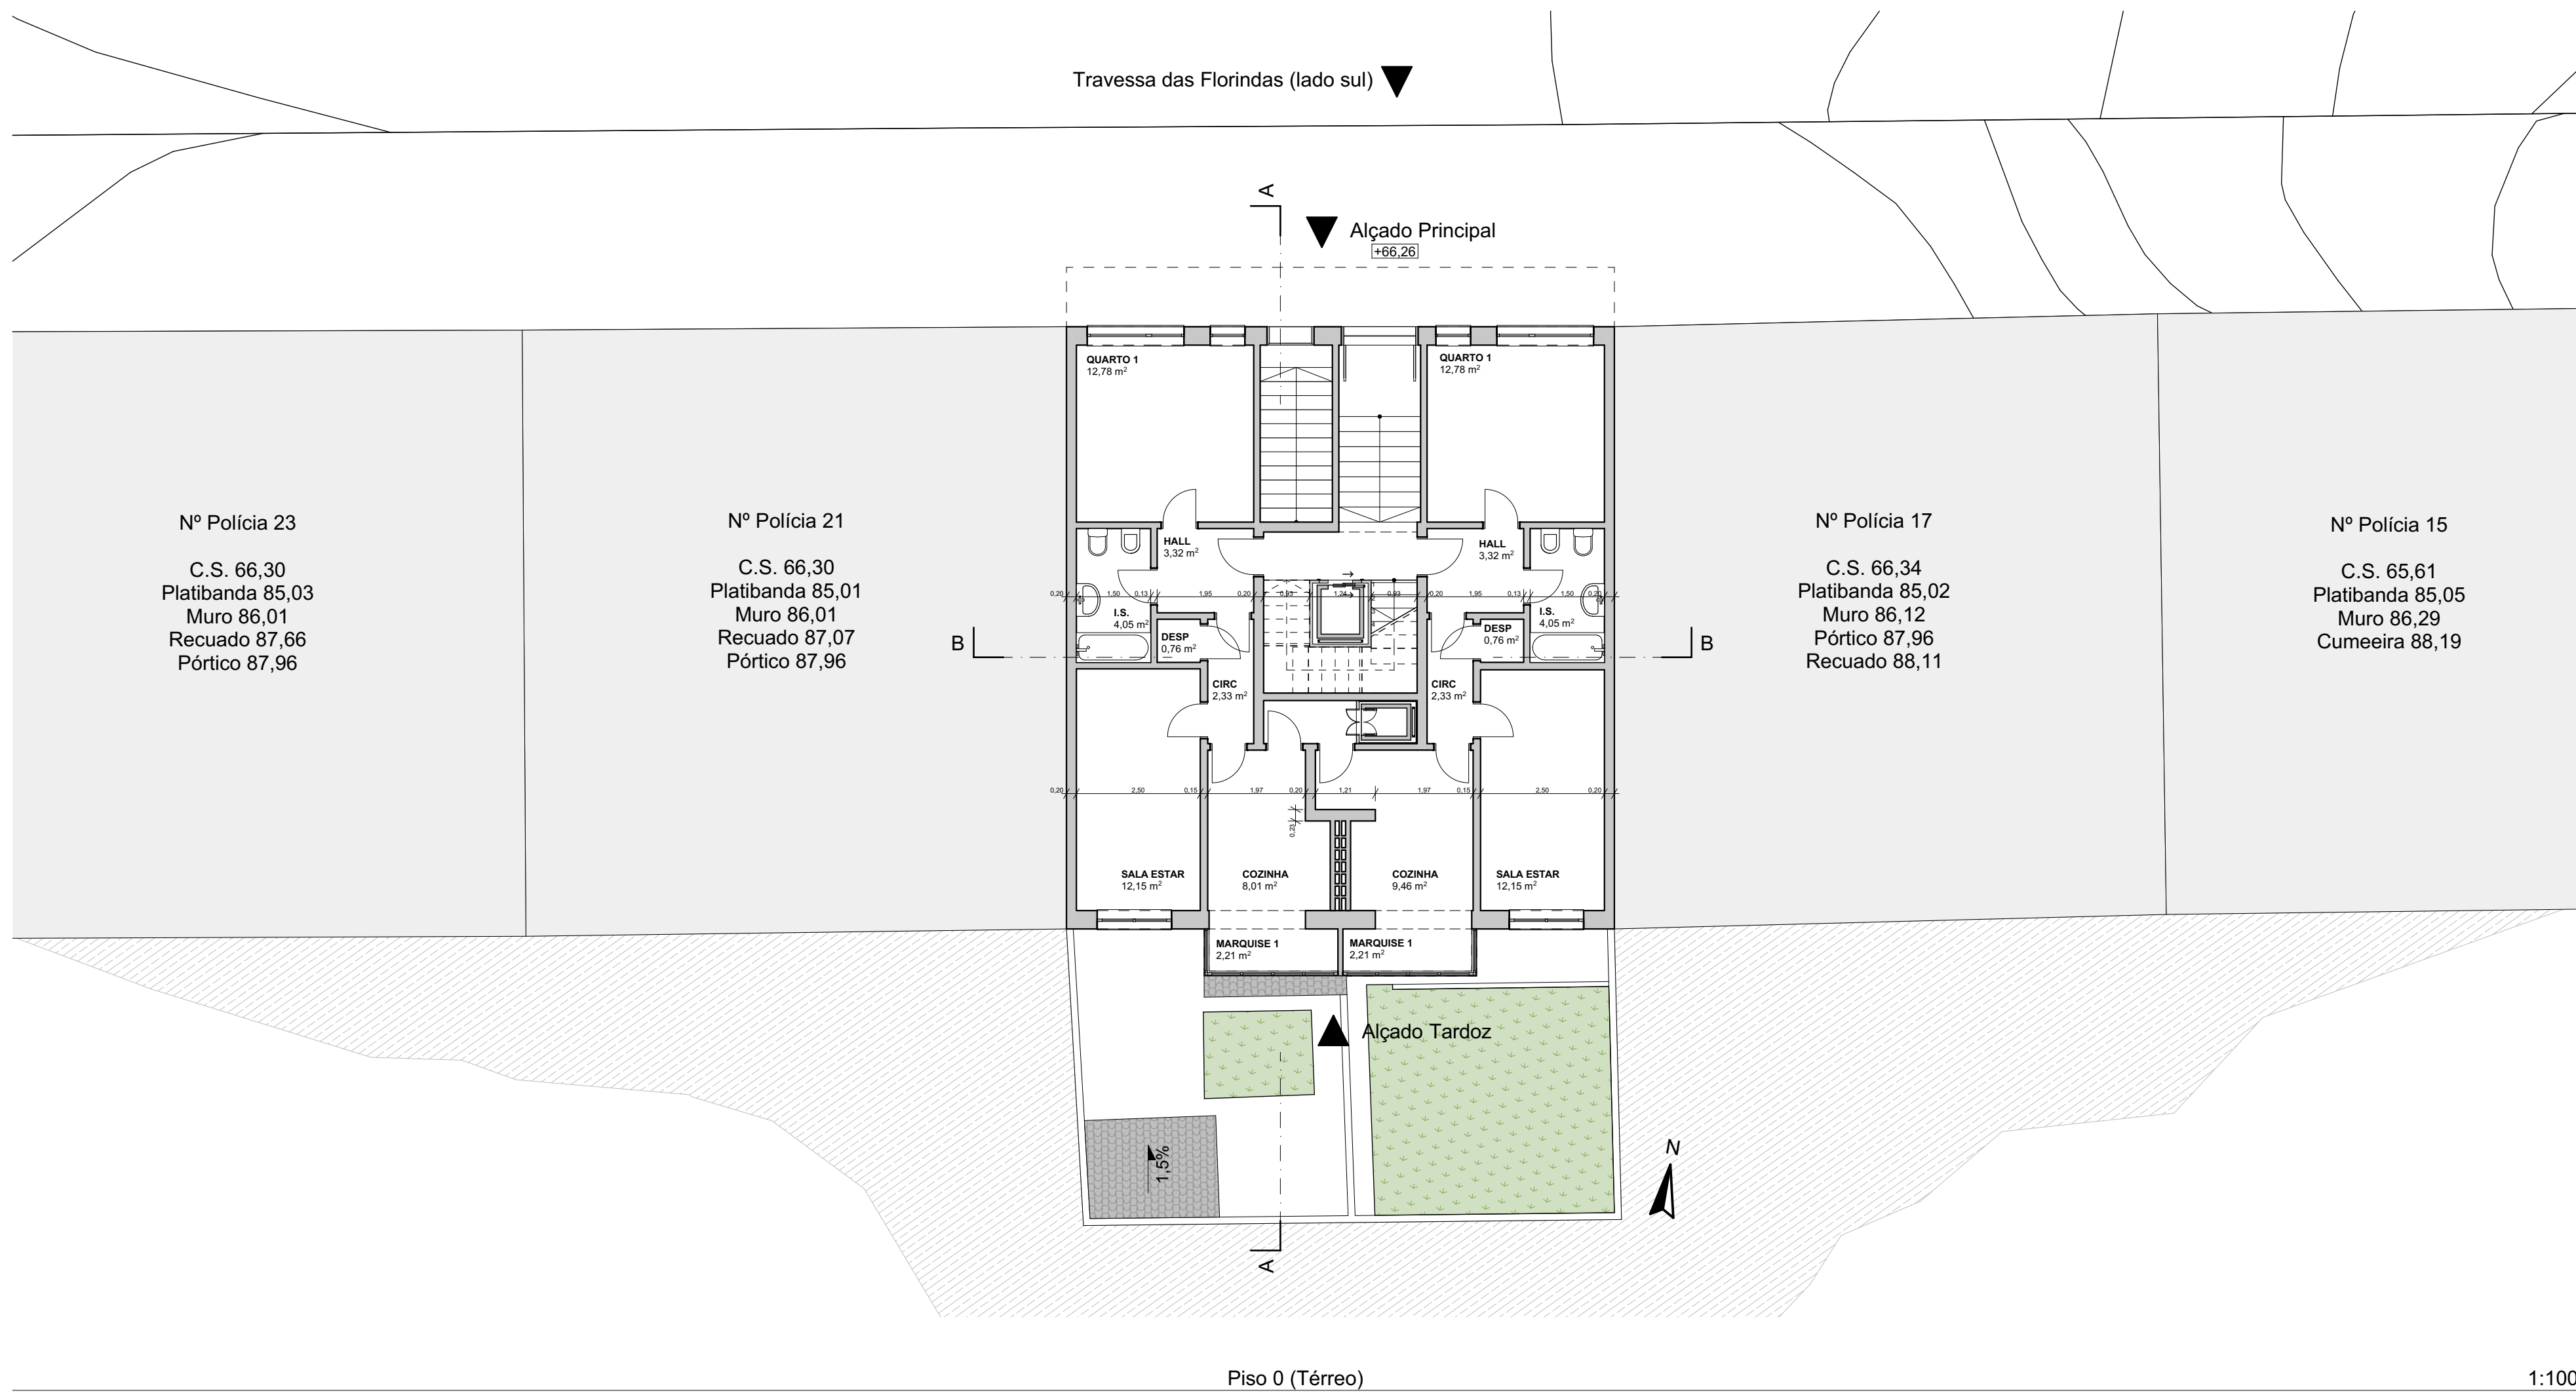
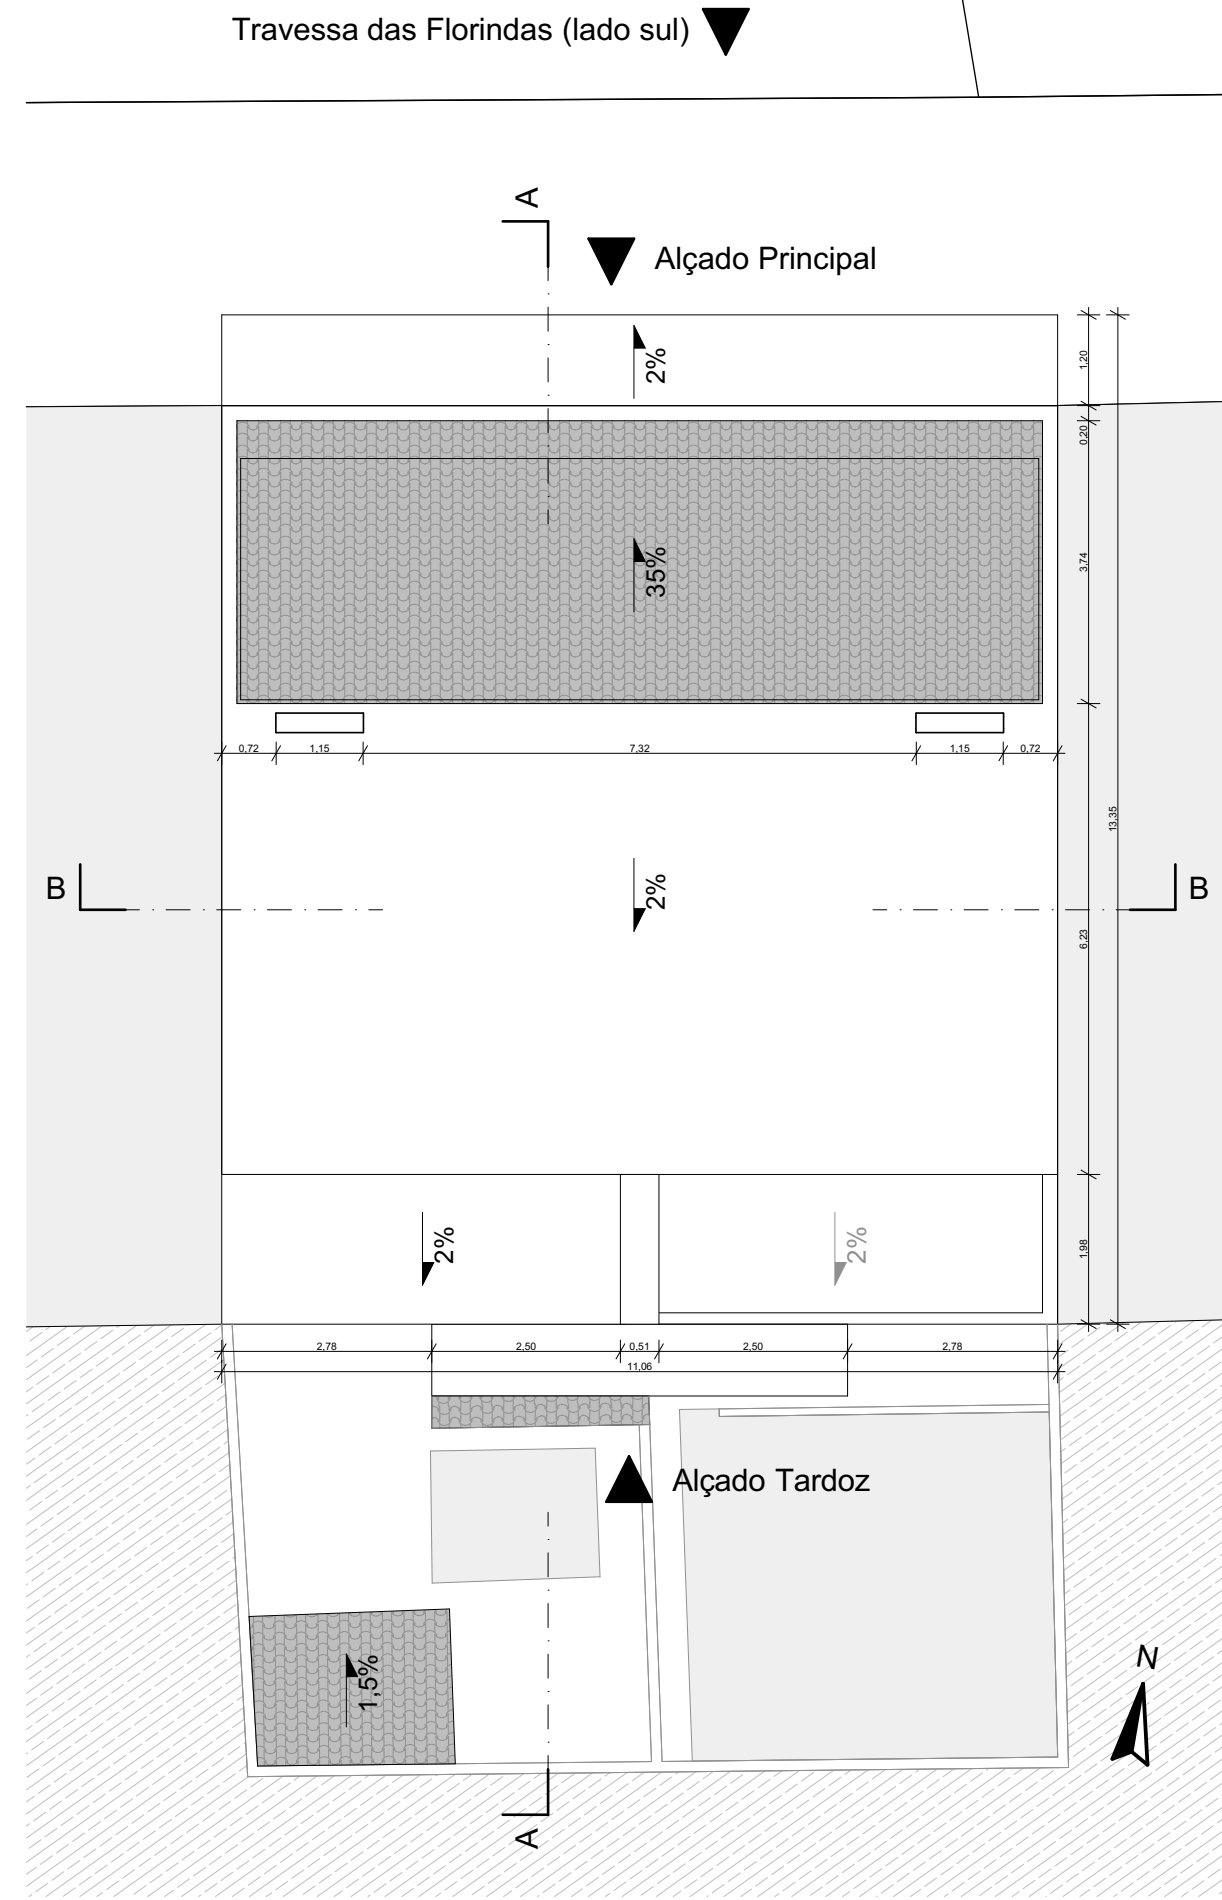
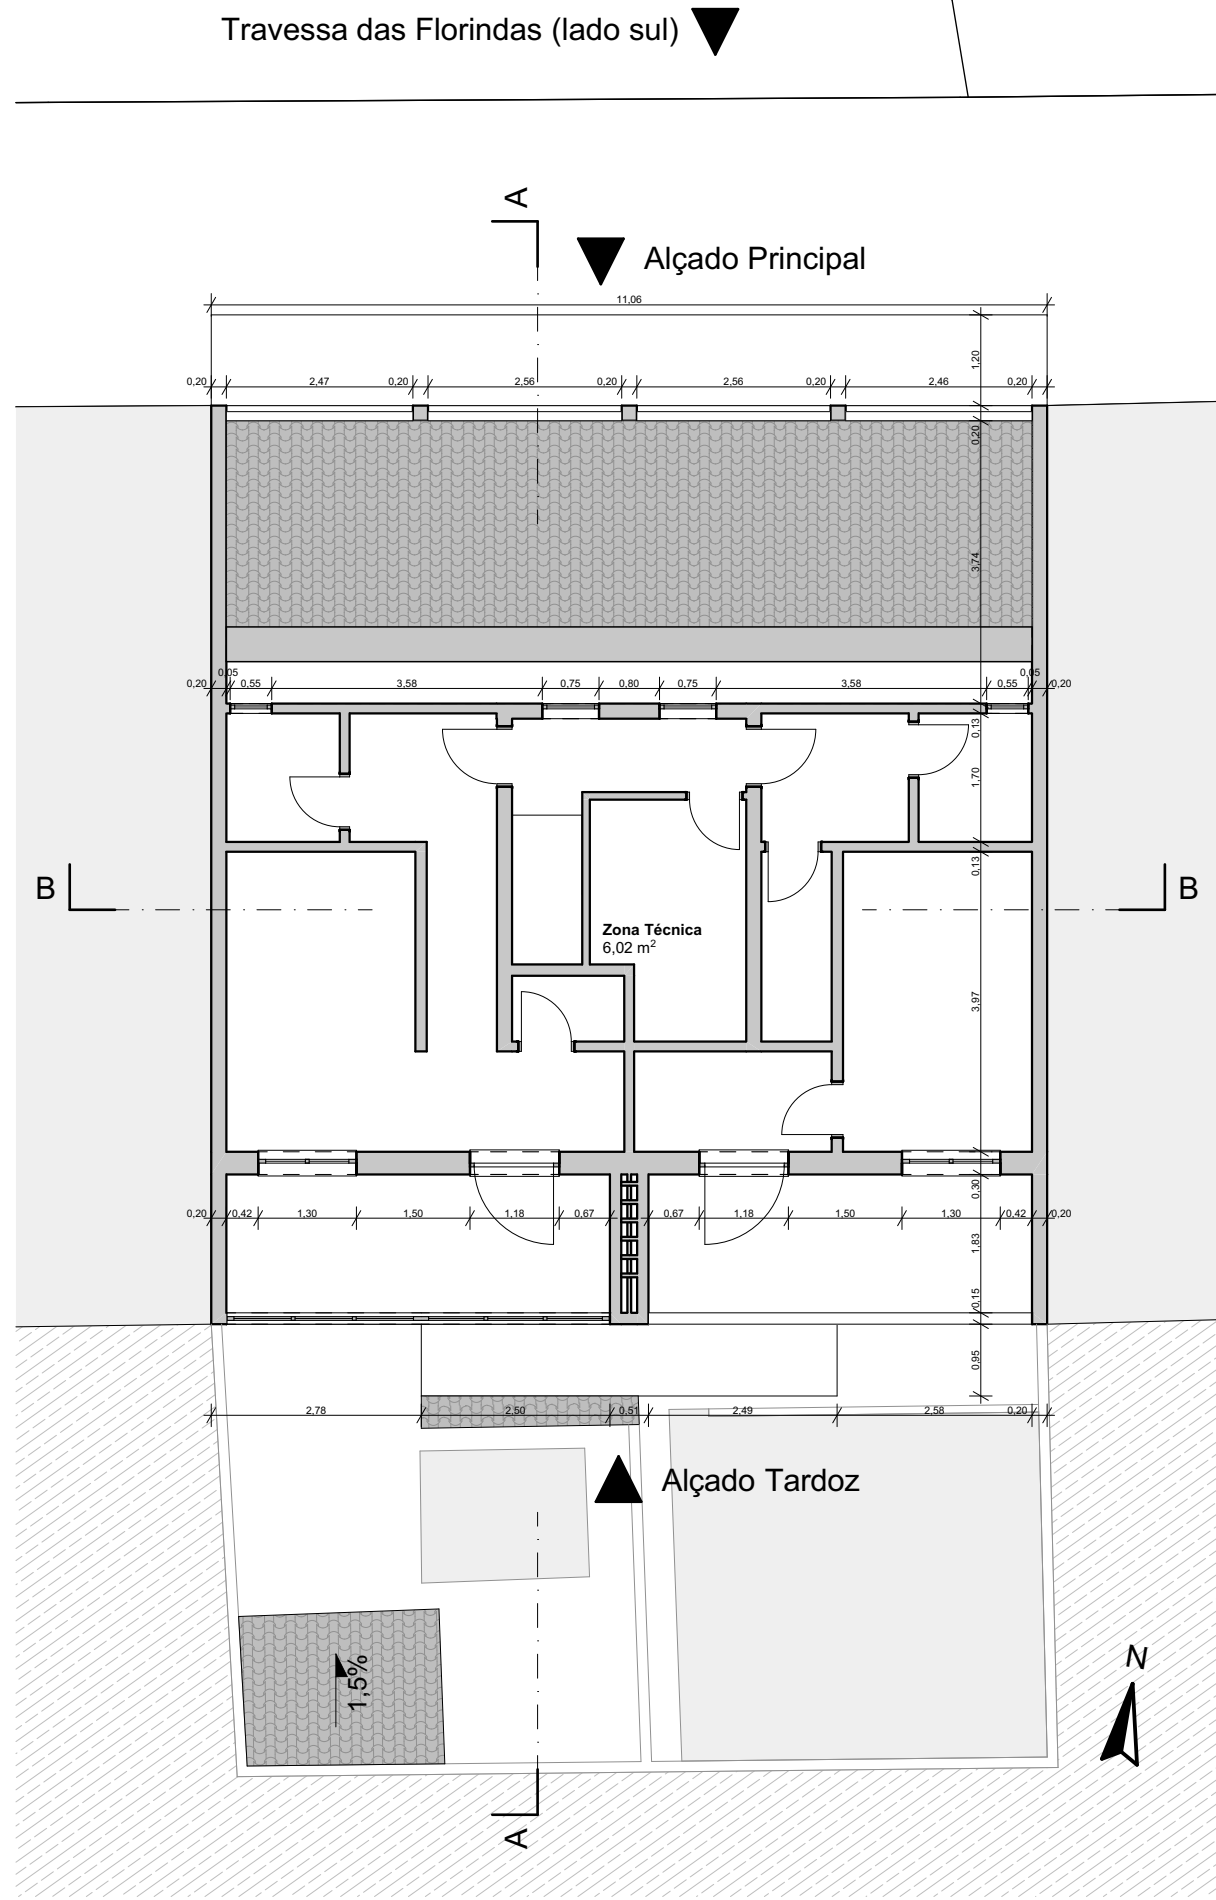
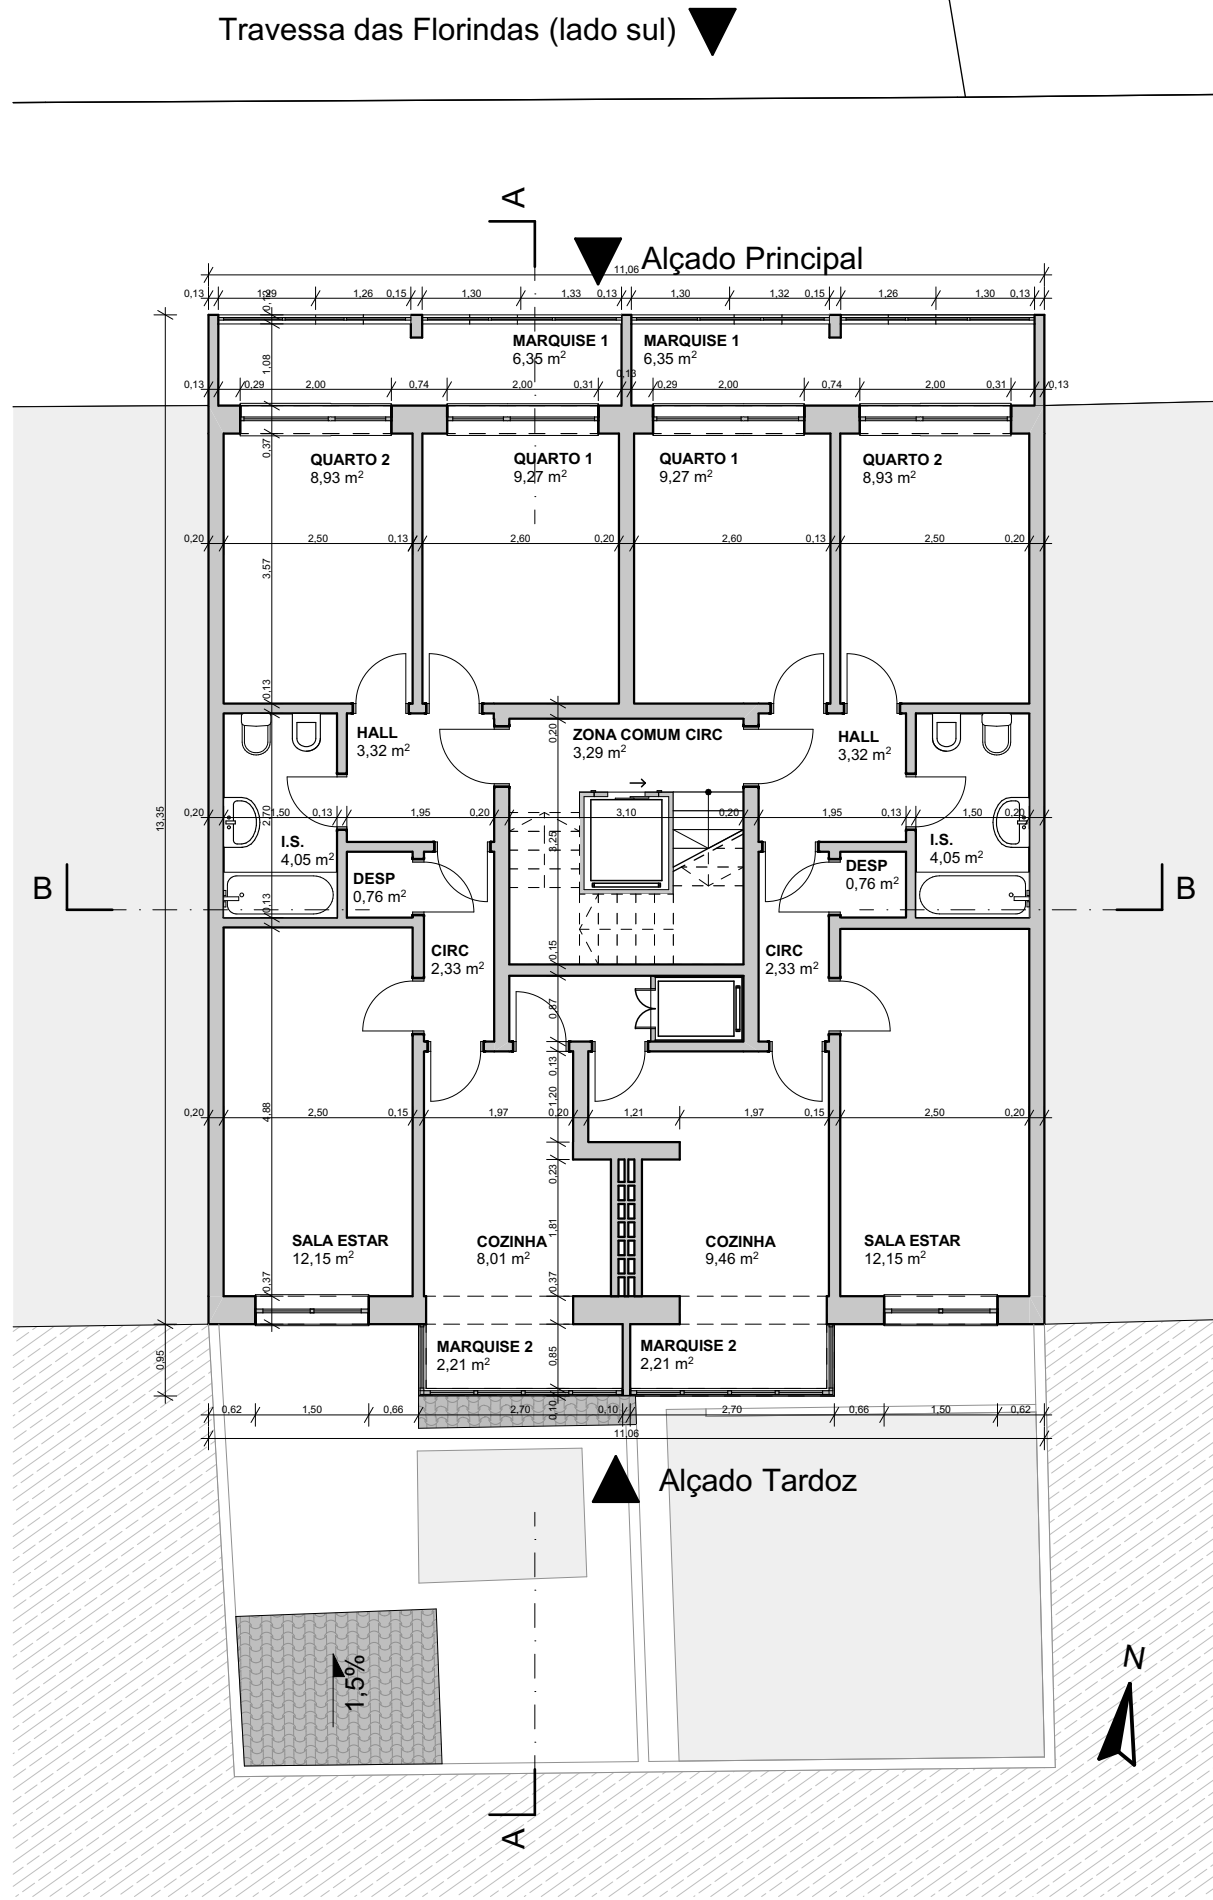


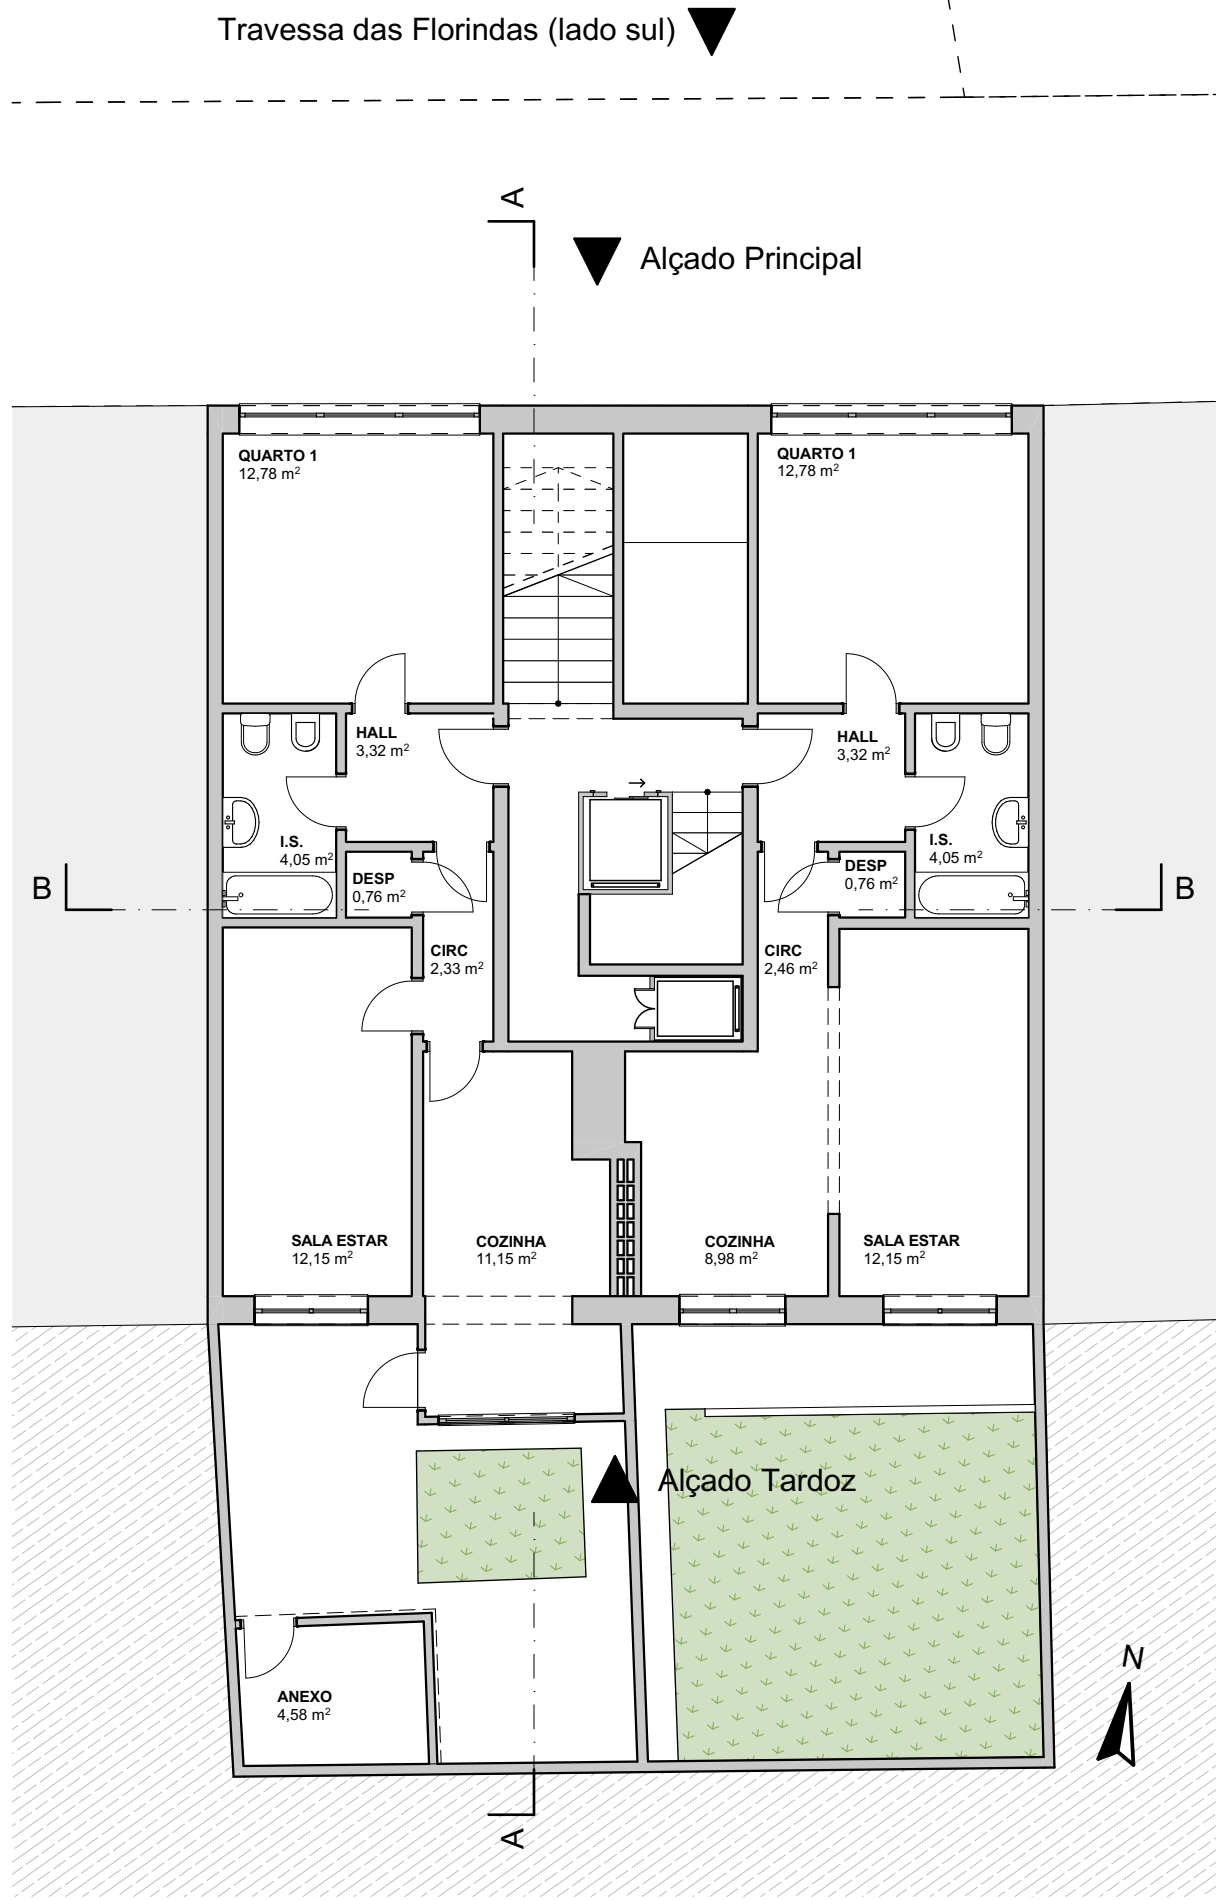

Nº Polícia 23
C.S. 66,30
Platibanda 85,03
Muro 86,01
Recuado 87,66
Pórtico 87,96

Nº Polícia 21
C.S. 66,30
Platibanda 85,01
Muro 86,01
Recuado 87,07
Pórtico 87,96

Nº Polícia 17
C.S. 66,34
Platibanda 85,02
Muro 86,12
Pórtico 87,96
Recuado 88,11

Nº Polícia 15
C.S. 65,61
Platibanda 85,05
Muro 86,29
Cumeeira 86,19



CLIENTE

REFERÊNCIA
W-485-2021

PROJETO
HIGGS, AJUDA

LOCALIZAÇÃO
Travessa das Florindas
Nº19
Ajuda, Lisboa

FASE
ESTUDO PRÉVIO

EXECUTADO POR
AT

REVISTO POR
JC

DATA (ENTREGA FASE ESTUDO PRÉVIO)
AAA.MM.DD

REVISÃO
Nº

DATA (OBRAS)
DESCRÇÃO

DESIGNAÇÃO
Plantas Existente

ESCALA
1:100

NÚMERO

EP.01.02.01