
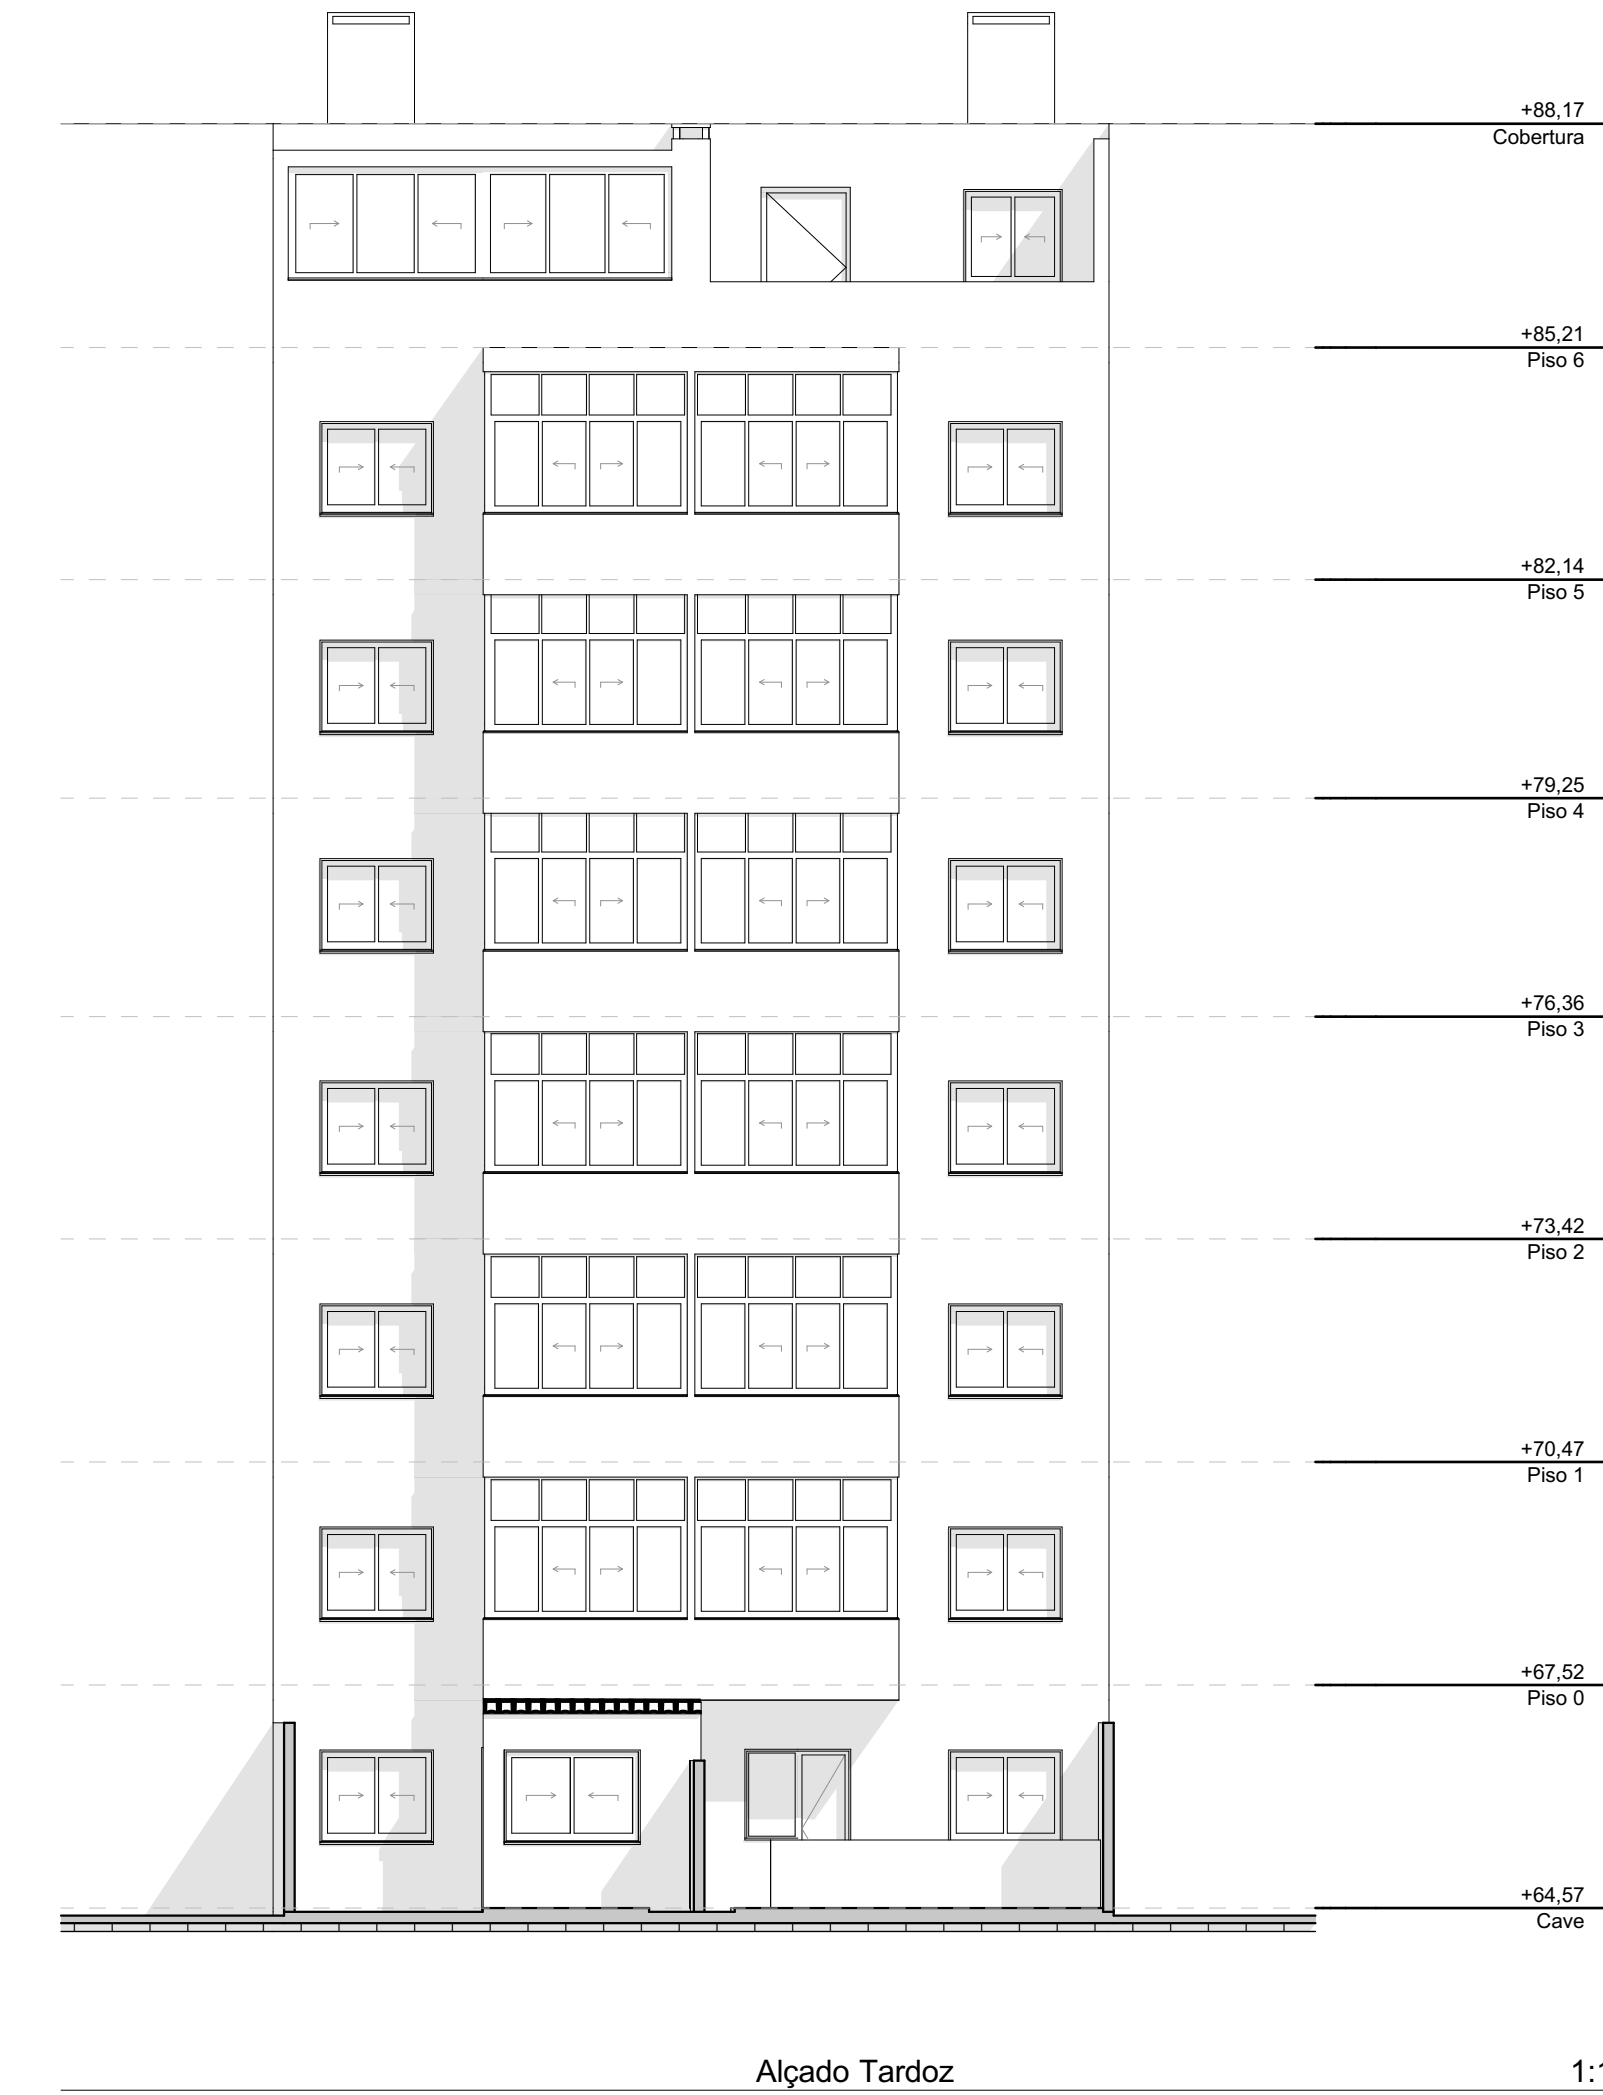
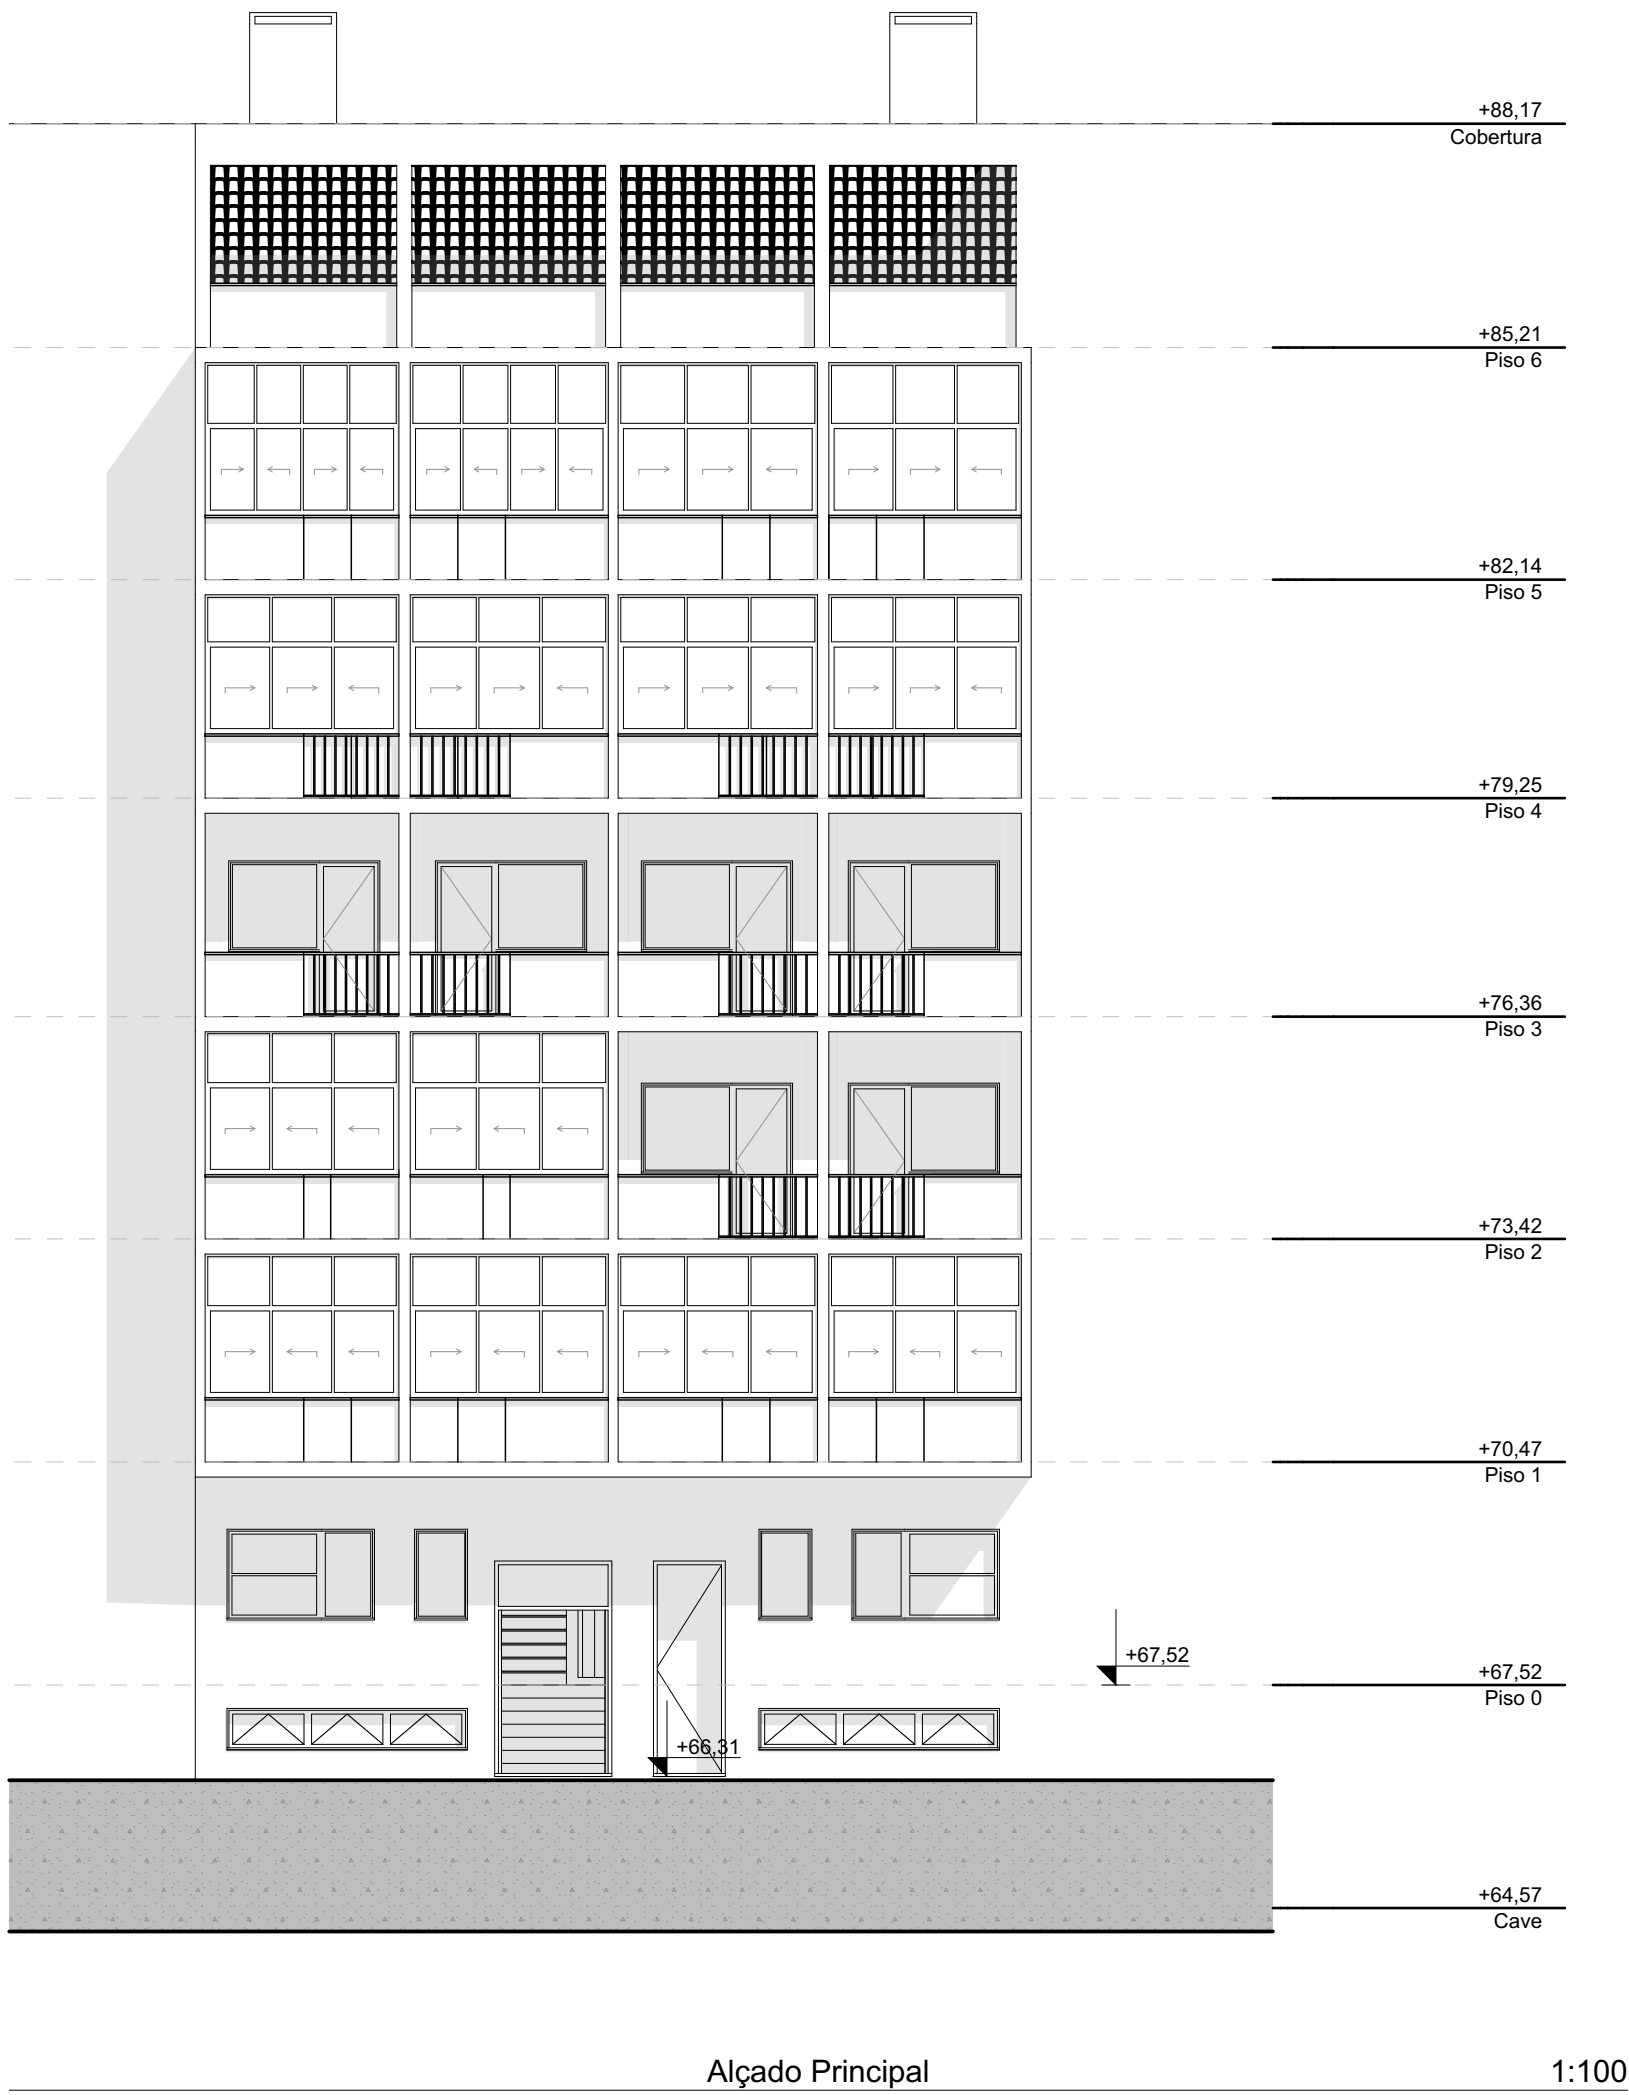
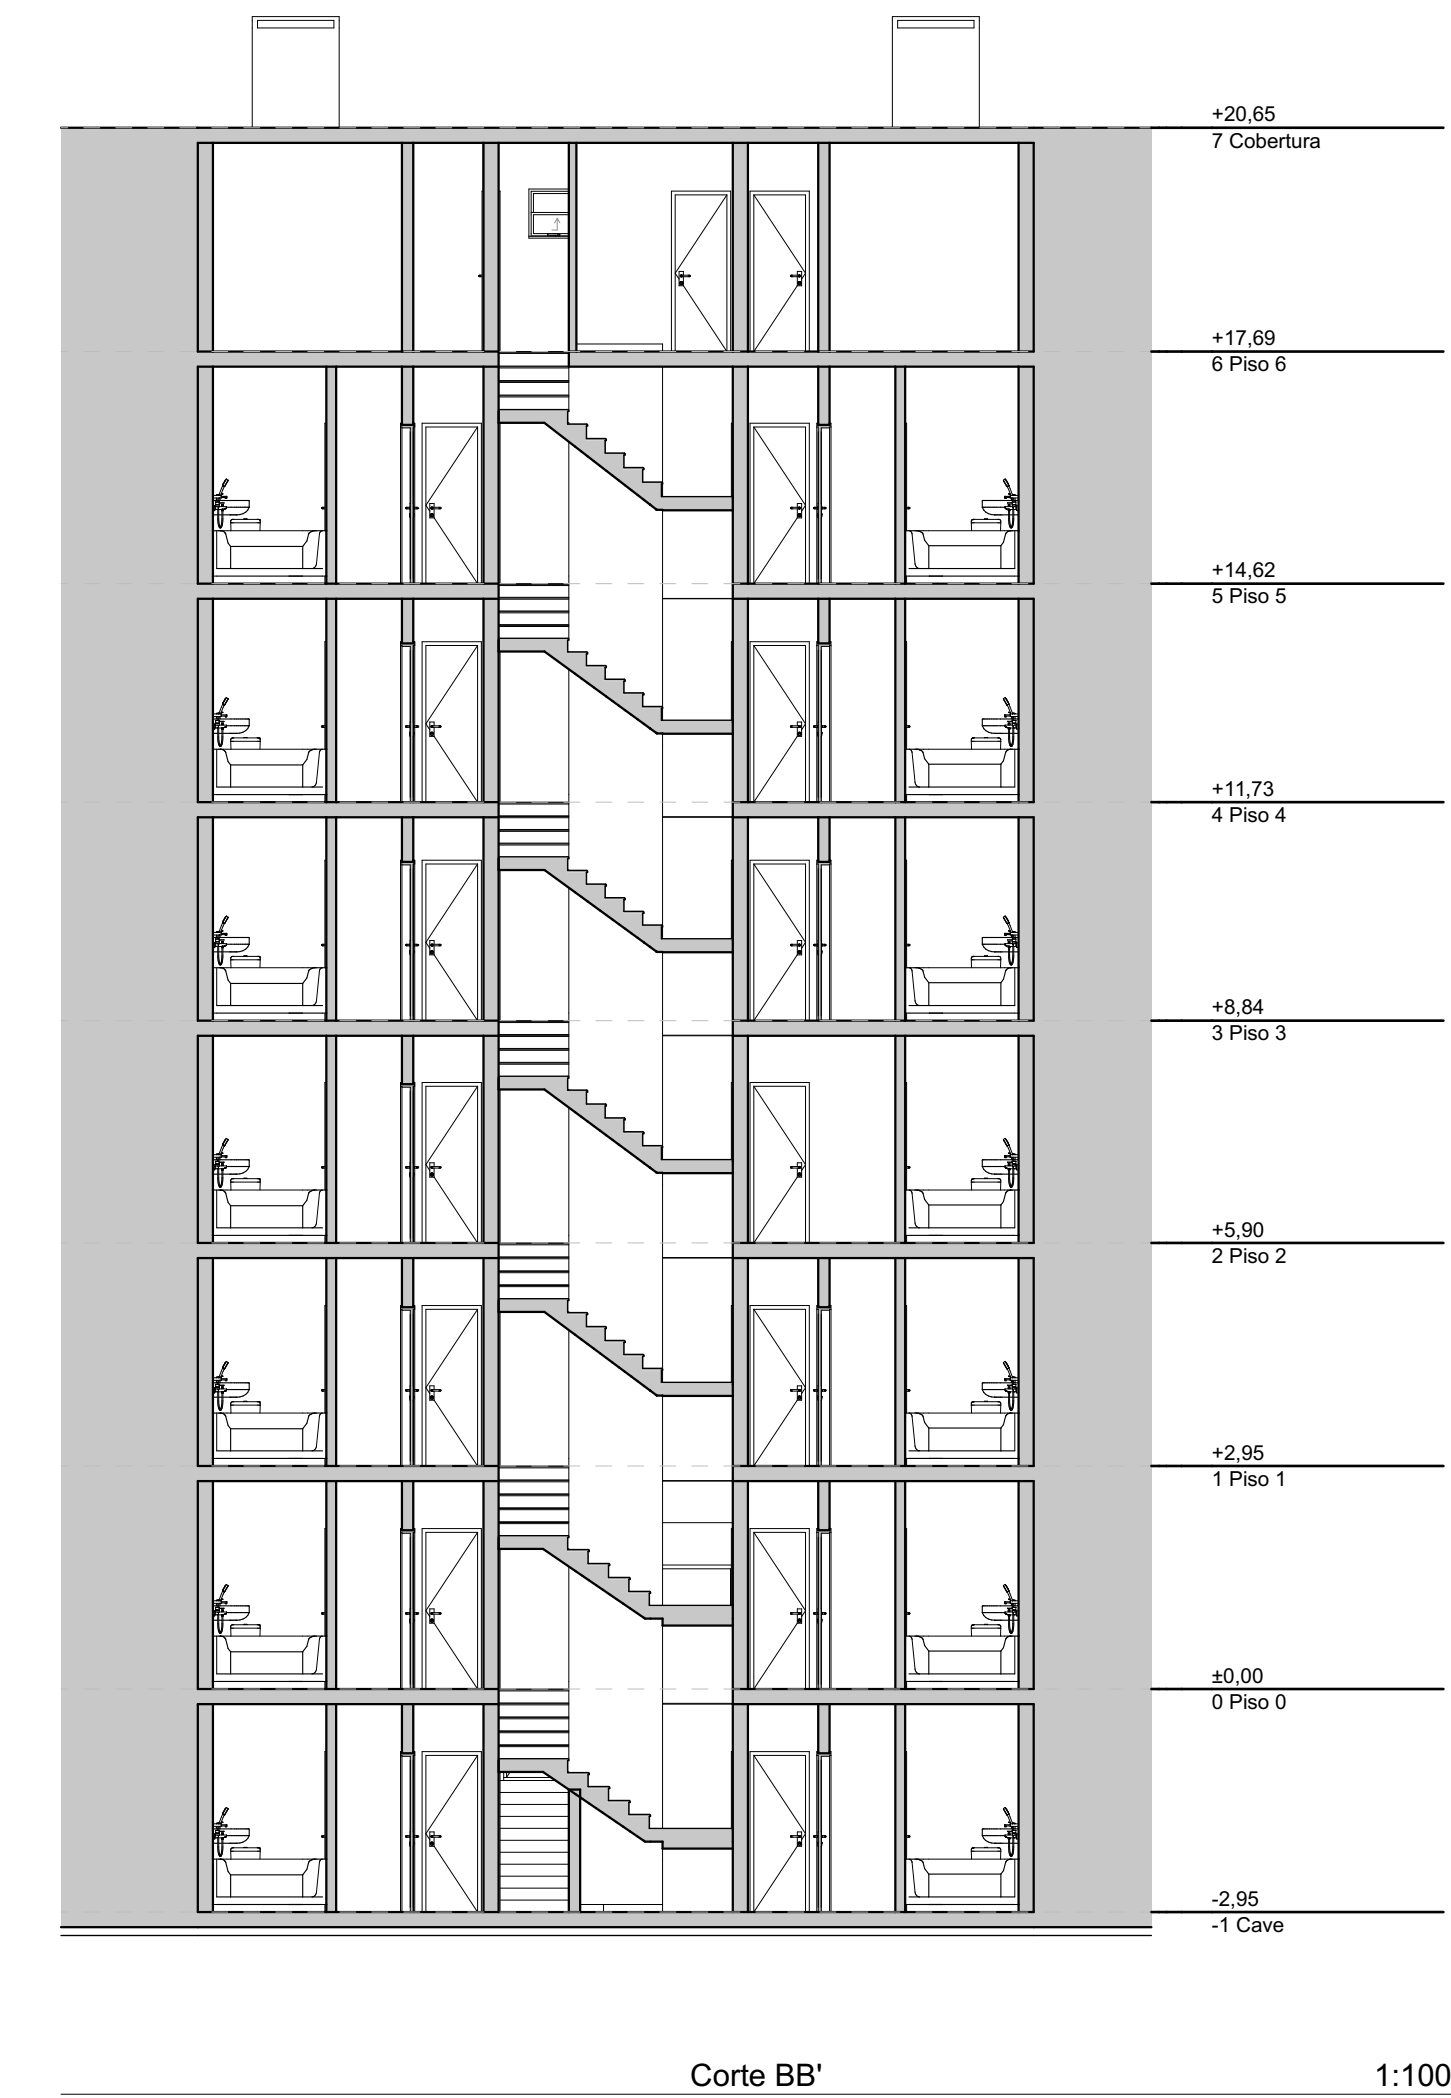


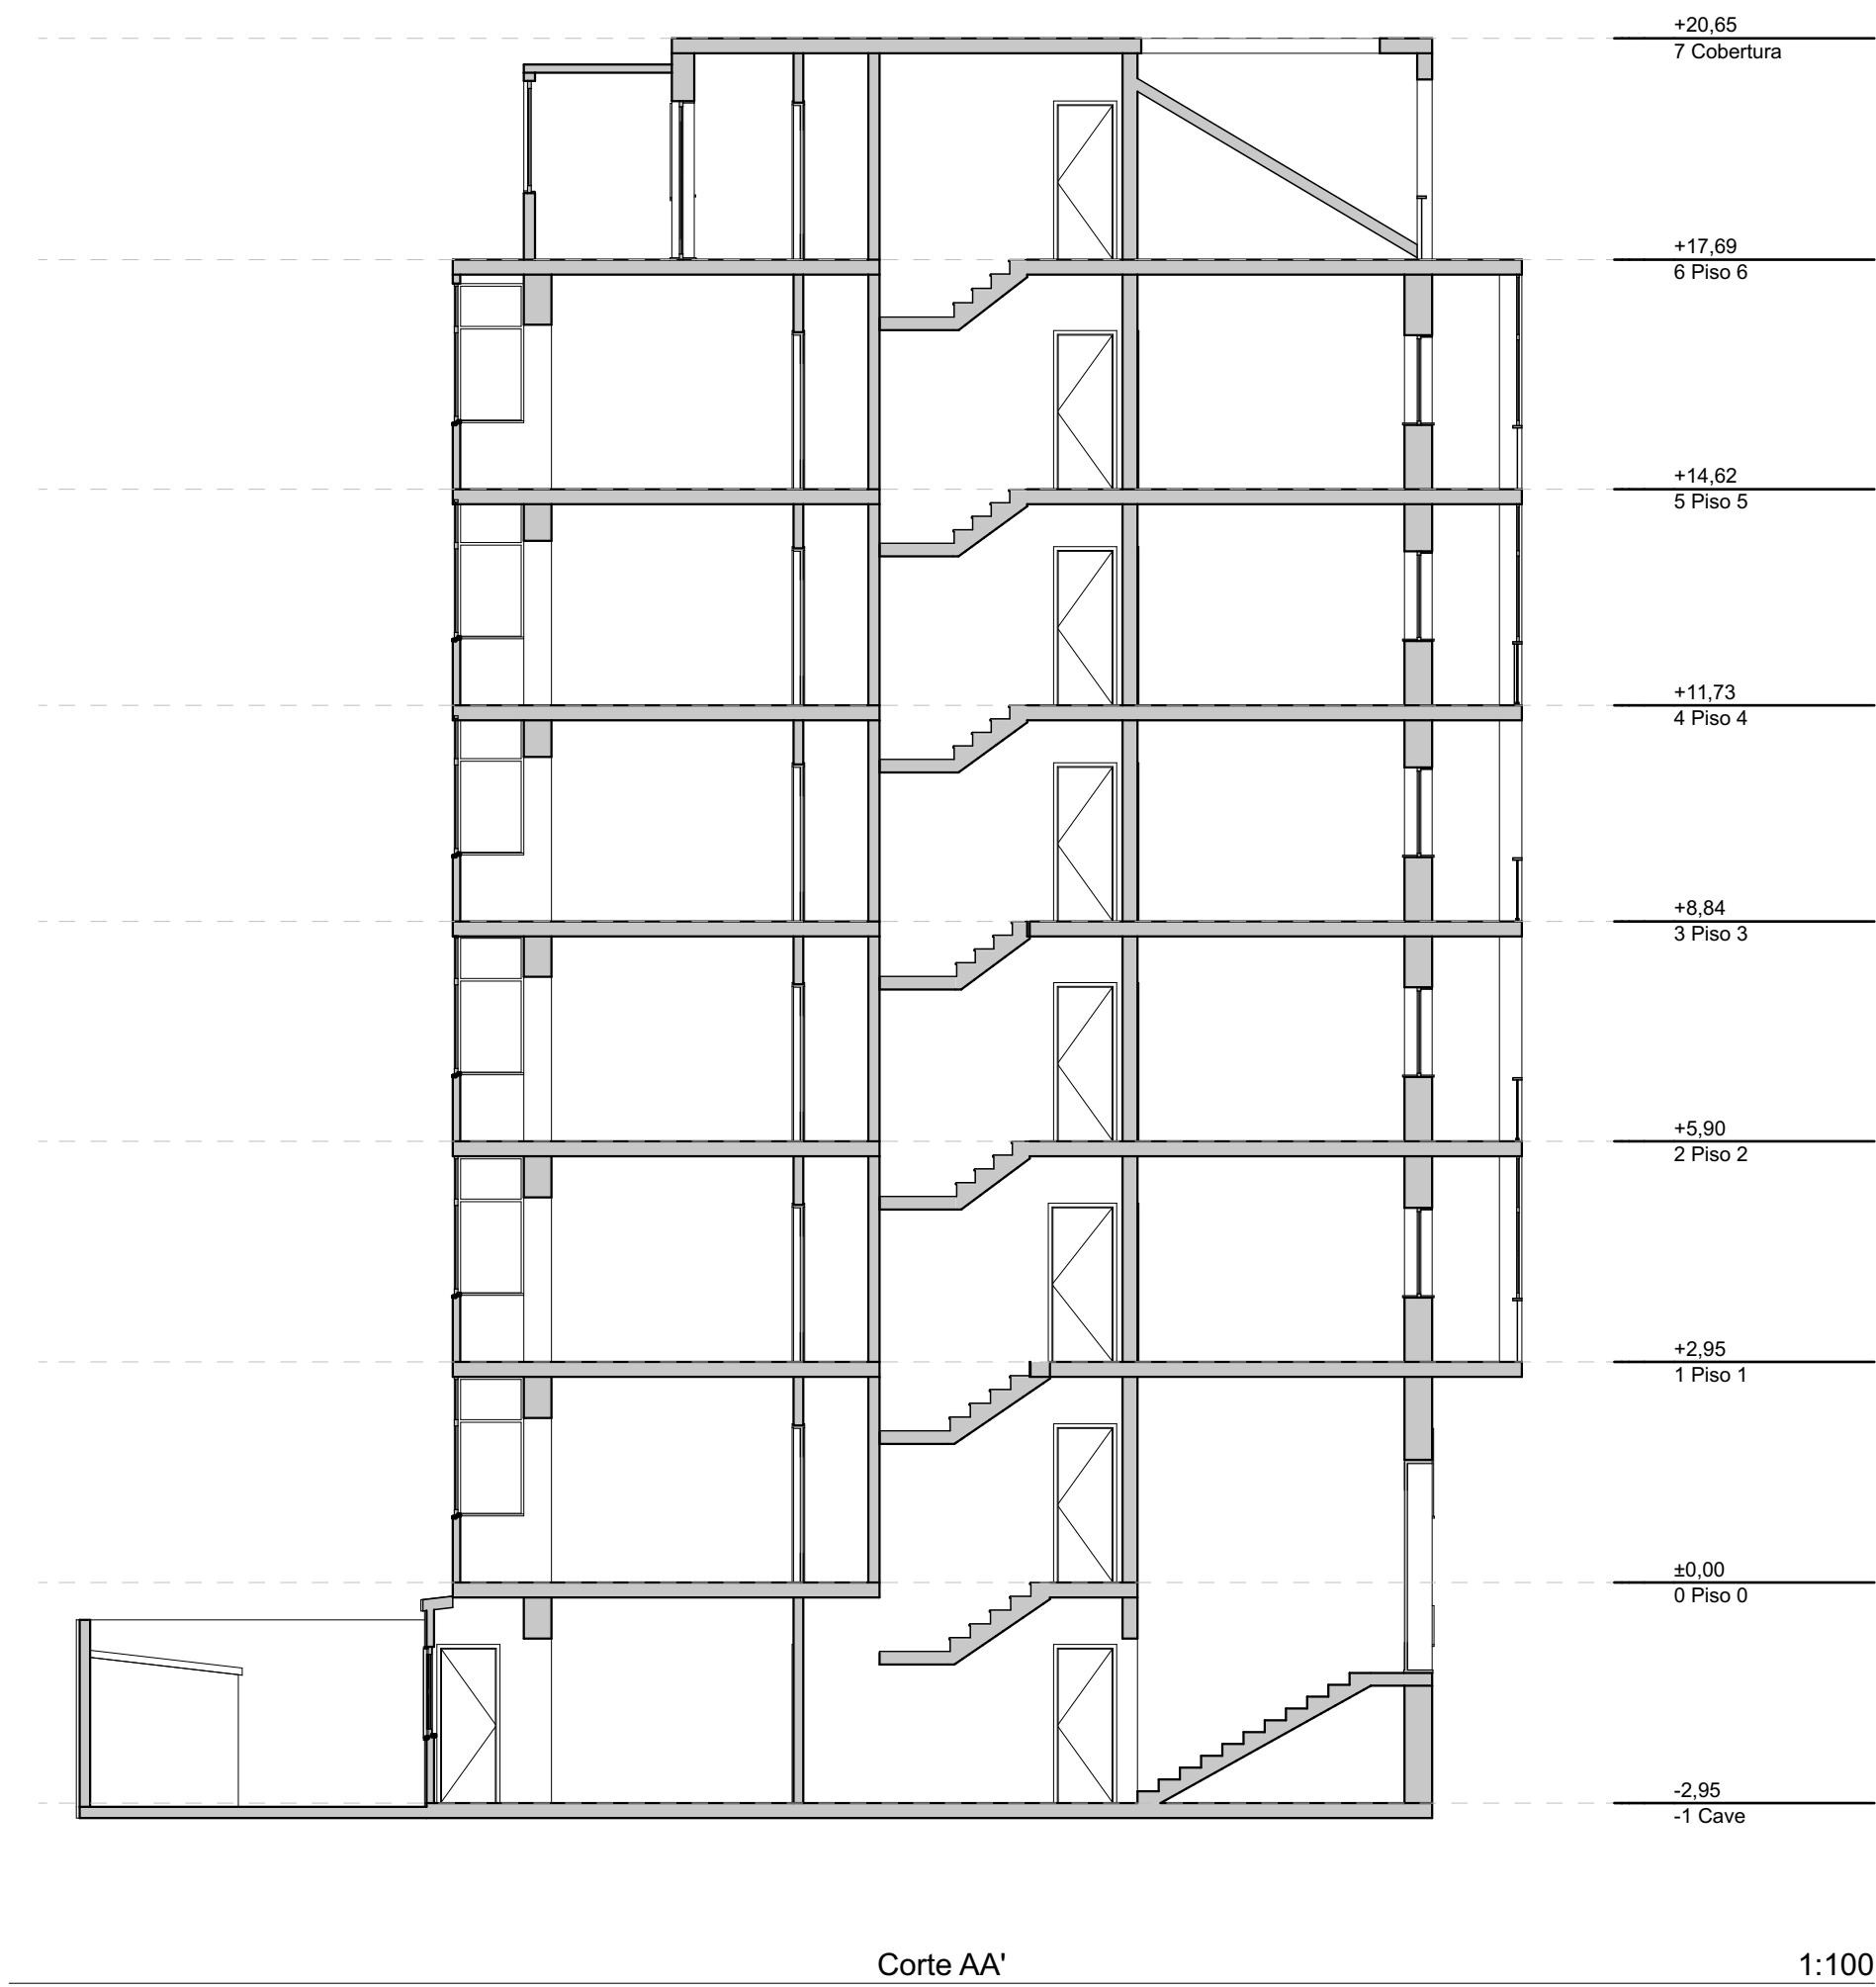

CLIENTE

REFERÊNCIA
W-485-2021

PROJETO
HIGGS, AJUDA

LOCALIZAÇÃO
Travessa das Florindas
Nº19
Ajuda, Lisboa

FASE
ESTUDO PRÉVIO

EXECUTADO POR
AT

REVISTO POR
JC

DATA (ENTREGA FASE ESTUDO PRÉVIO)
2021.05.25
JAVIER REIS

REVISÃO
Nº

DATA (OBRAS ANUAIS)

DESCRIÇÃO

DESIGNAÇÃO
Cortes e Alçados do Existente

ESCALA
1:100

NÚMERO

EP.01.02.01.2