


Índice de Peças Desenhadas		
Número	Designação	Escala
EP.00	Índice de Peças Desenhadas	
EP.01 Desenhos Gerais		
EP.01.01	Planta de Implantação	
EP.01.02 Existente		
EP.01.02.01	Existente - Plantas Cave e Piso 1	1:100
EP.01.02.02	Existente - Pisos 1 a 5 (tipo) e 6	1:100
EP.01.02.03	Existente - Planta Cobertura	1:100
EP.01.02.04	Existente - Alçado Principal	1:100
EP.01.02.05	Existente - Alçado Tardoz	1:100
EP.01.02.06	Existente - Corte AA	1:100
EP.01.03 Alterações		
EP.01.03.1	Vermelhos e Amarelos - Plantas Cave e Piso 1	1:100
EP.01.03.2	Vermelhos e Amarelos - Pisos 1 a 5 (tipo) e 6	1:100
EP.01.03.3	Vermelhos e Amarelos - Planta Cobertura	1:100
EP.01.03.4	Vermelhos e Amarelos - Alçado Principal	1:100
EP.01.03.5	Vermelhos e Amarelos - Alçado Tardoz	1:100
EP.01.03.6	Vermelhos e Amarelos - Corte AA	1:100
EP.01.04 Proposta		
EP.01.04.1	Proposta - Plantas Cave e Piso 1	1:100
EP.01.04.2	Proposta - Pisos 1 a 5 (tipo) e 6	1:100
EP.01.04.3	Proposta - Planta Cobertura	1:100
EP.01.04.4	Proposta - Alçado Principal	1:100
EP.01.04.5	Proposta - Alçado Tardoz	1:100
EP.01.04.6	Proposta - Corte AA	1:100



SAVILLS ARQUITETURA: Av. Miguel Bombarda, 4 - 7º - 1000-208 Lisboa - Telf.: 213 139 000 Fax: 213 530 103 - ARCHITECTS, DESIGNERS, FACILITIES CONSULTANTS, PLANNERS & PROJECT MANAGERS

CLIENTE
THE HOME DESTINY, Lda
REFERÊNCIA
W-485-2021
PROJETO
Alteração e Ampliação
LOCALIZAÇÃO
Travessa das Florindas Nº19 e 19A Ajuda, Lisboa
FASE
PIP
EXECUTADO POR
SC
REVISTO POR
JC
DATA (ENTREGA FASE PIP)
2024.10.11 (AAAA.MM.DD)
REVISÃO
Nº
DATA (DD.MM.AAAA)
DESCRIÇÃO
DESIGNAÇÃO
Índice de Peças Desenhadas
ESCALA
NÚMERO
EP.00

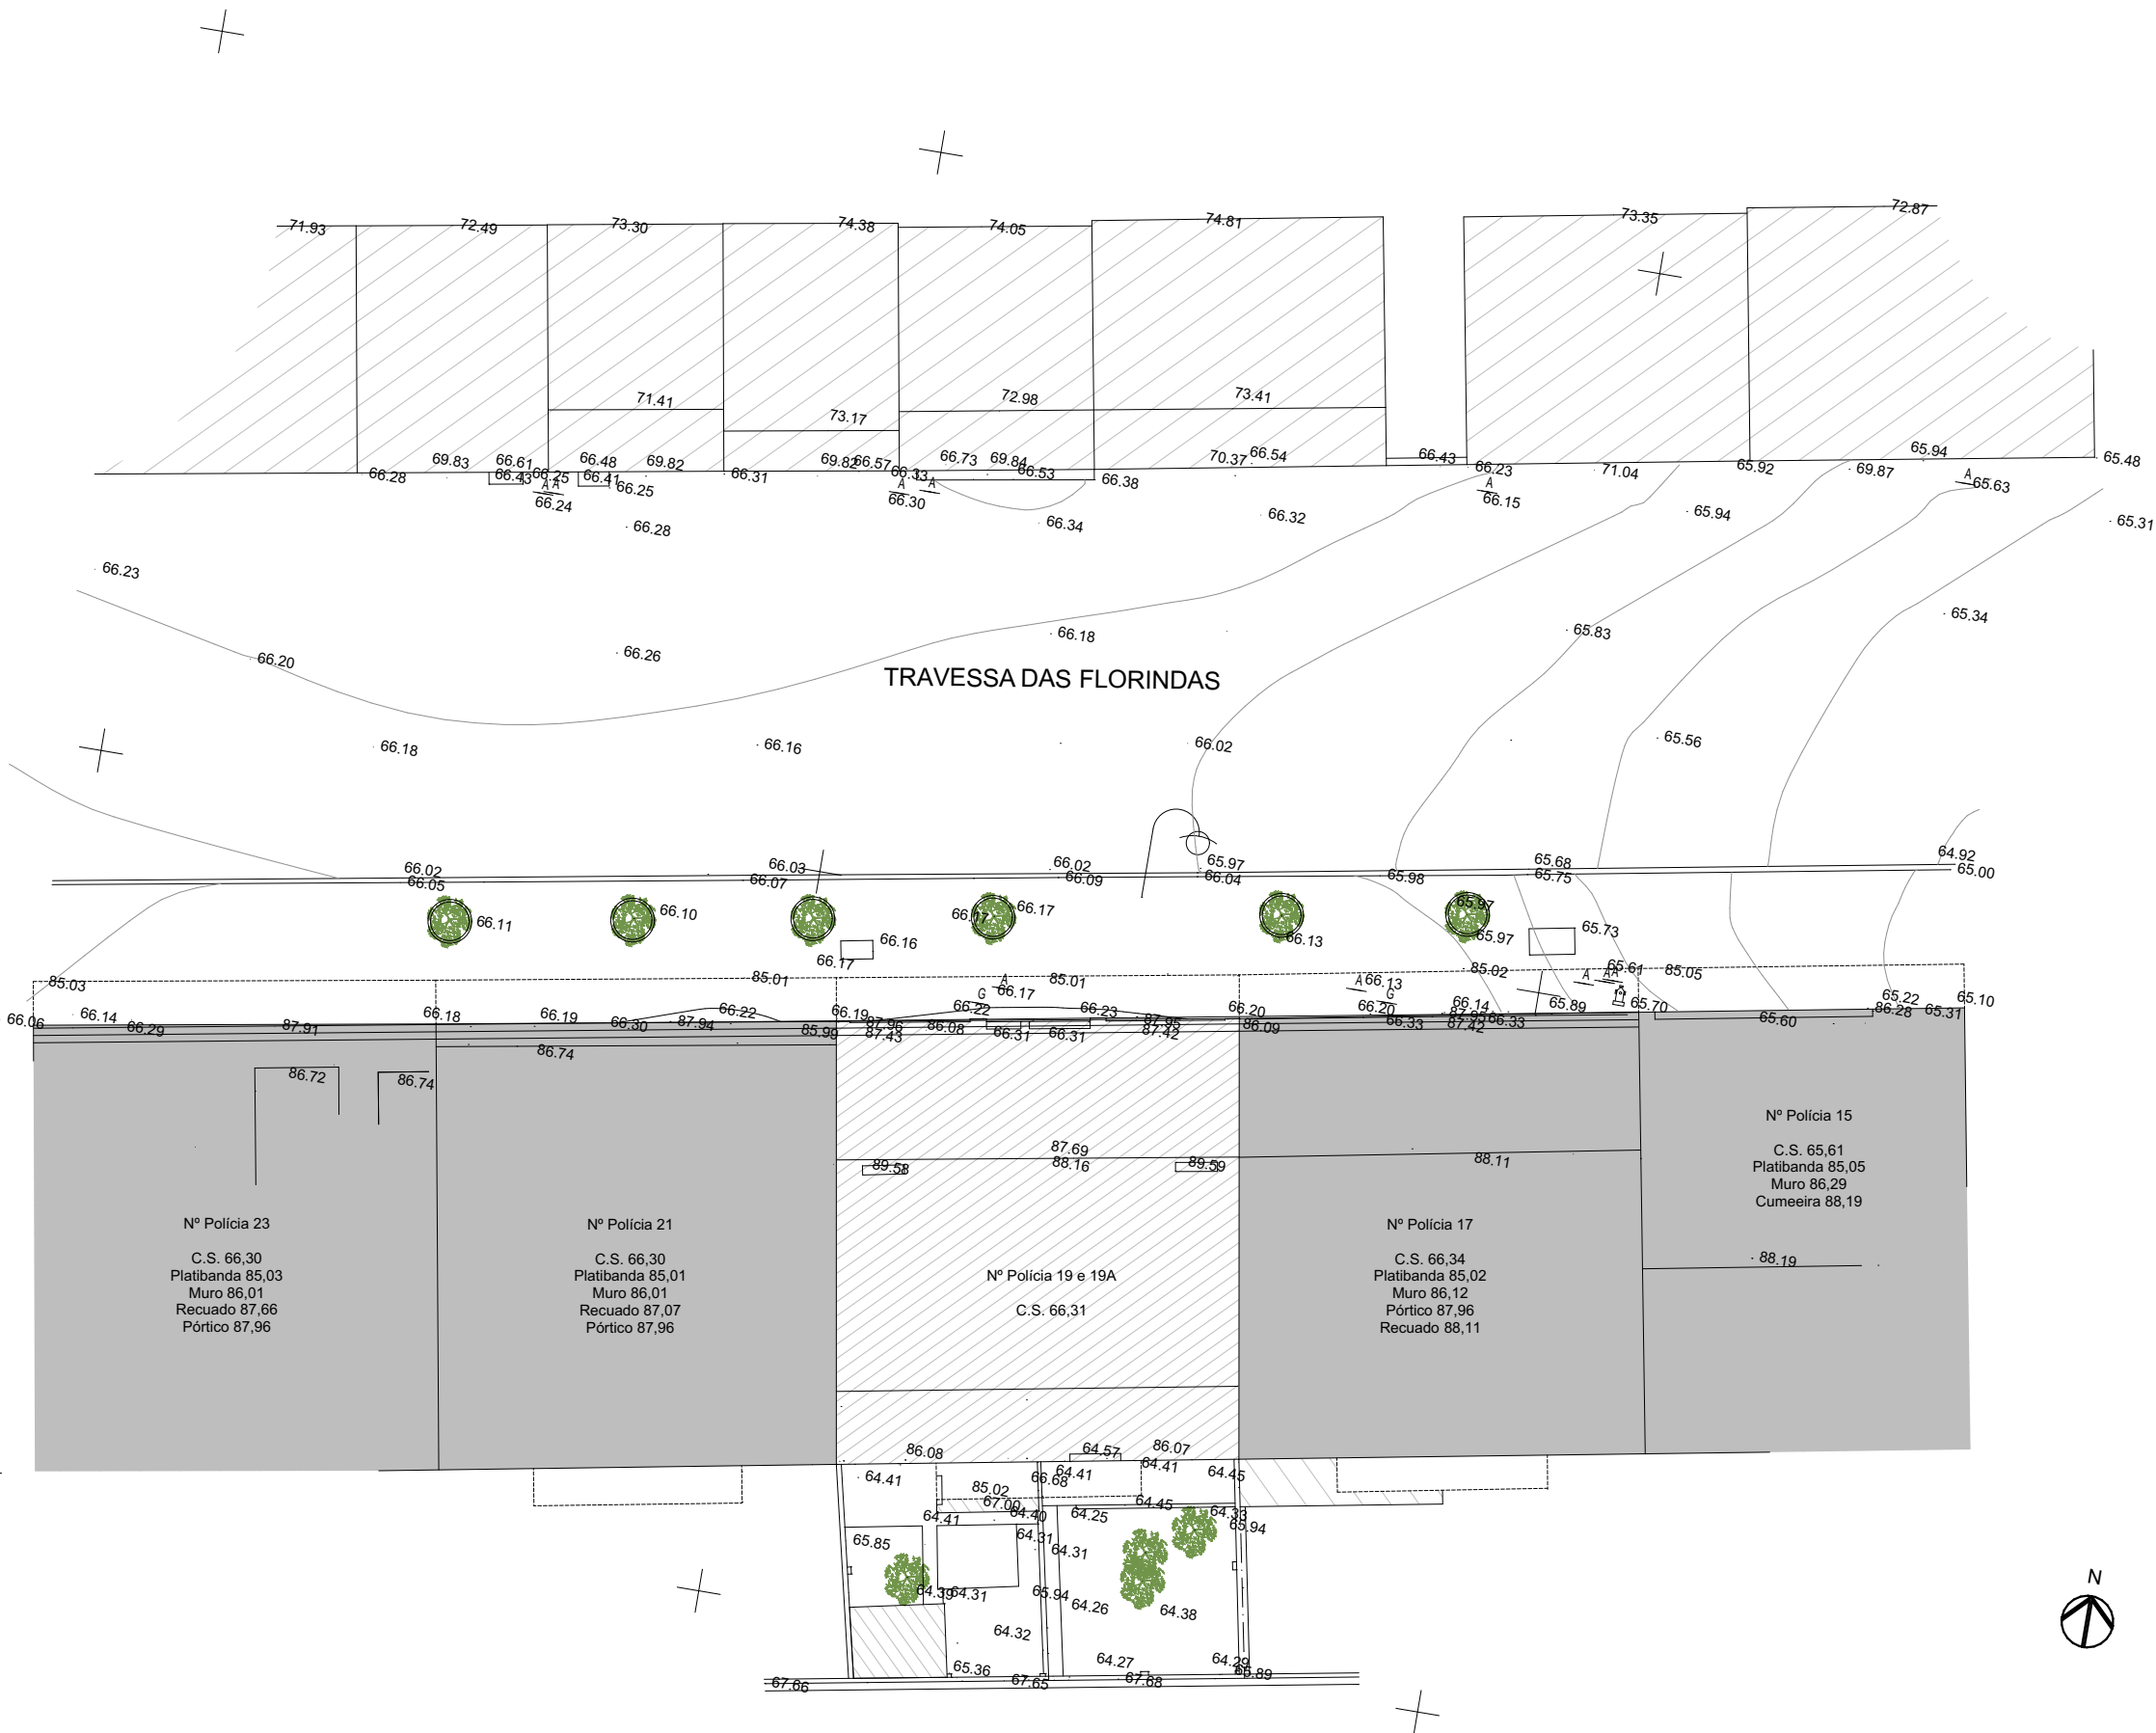

SAVILLS ARQUITETURA: Av. Miguel Bombarda, 4 - 7º - 1000-208 Lisboa - Telf.: 213 139 000 Fax: 213 530 103 - ARCHITECTS, DESIGNERS, FACILITIES CONSULTANTS, PLANNERS & PROJECT MANAGERS

CLIENTE

THE HOME DESTINY, Lda

REFERÊNCIA

W-485-2021

PROJETO

Alteração e Ampliação

LOCALIZAÇÃO

Travessa das Florindas
Nº19 e 19A
Ajuda, Lisboa

FASE

PIP

EXECUTADO POR

SC

REVISTO POR

JC

DATA (ENTREGA FASE PIP)

2024.10.11
(AAAA.MM.DD)

REVISÃO

Nº

DATA (DD.MM.AAAA)

DESCRIÇÃO

DESIGNAÇÃO


Planta de Implantação

ESCALA


1:200

NÚMERO

EP.01.01

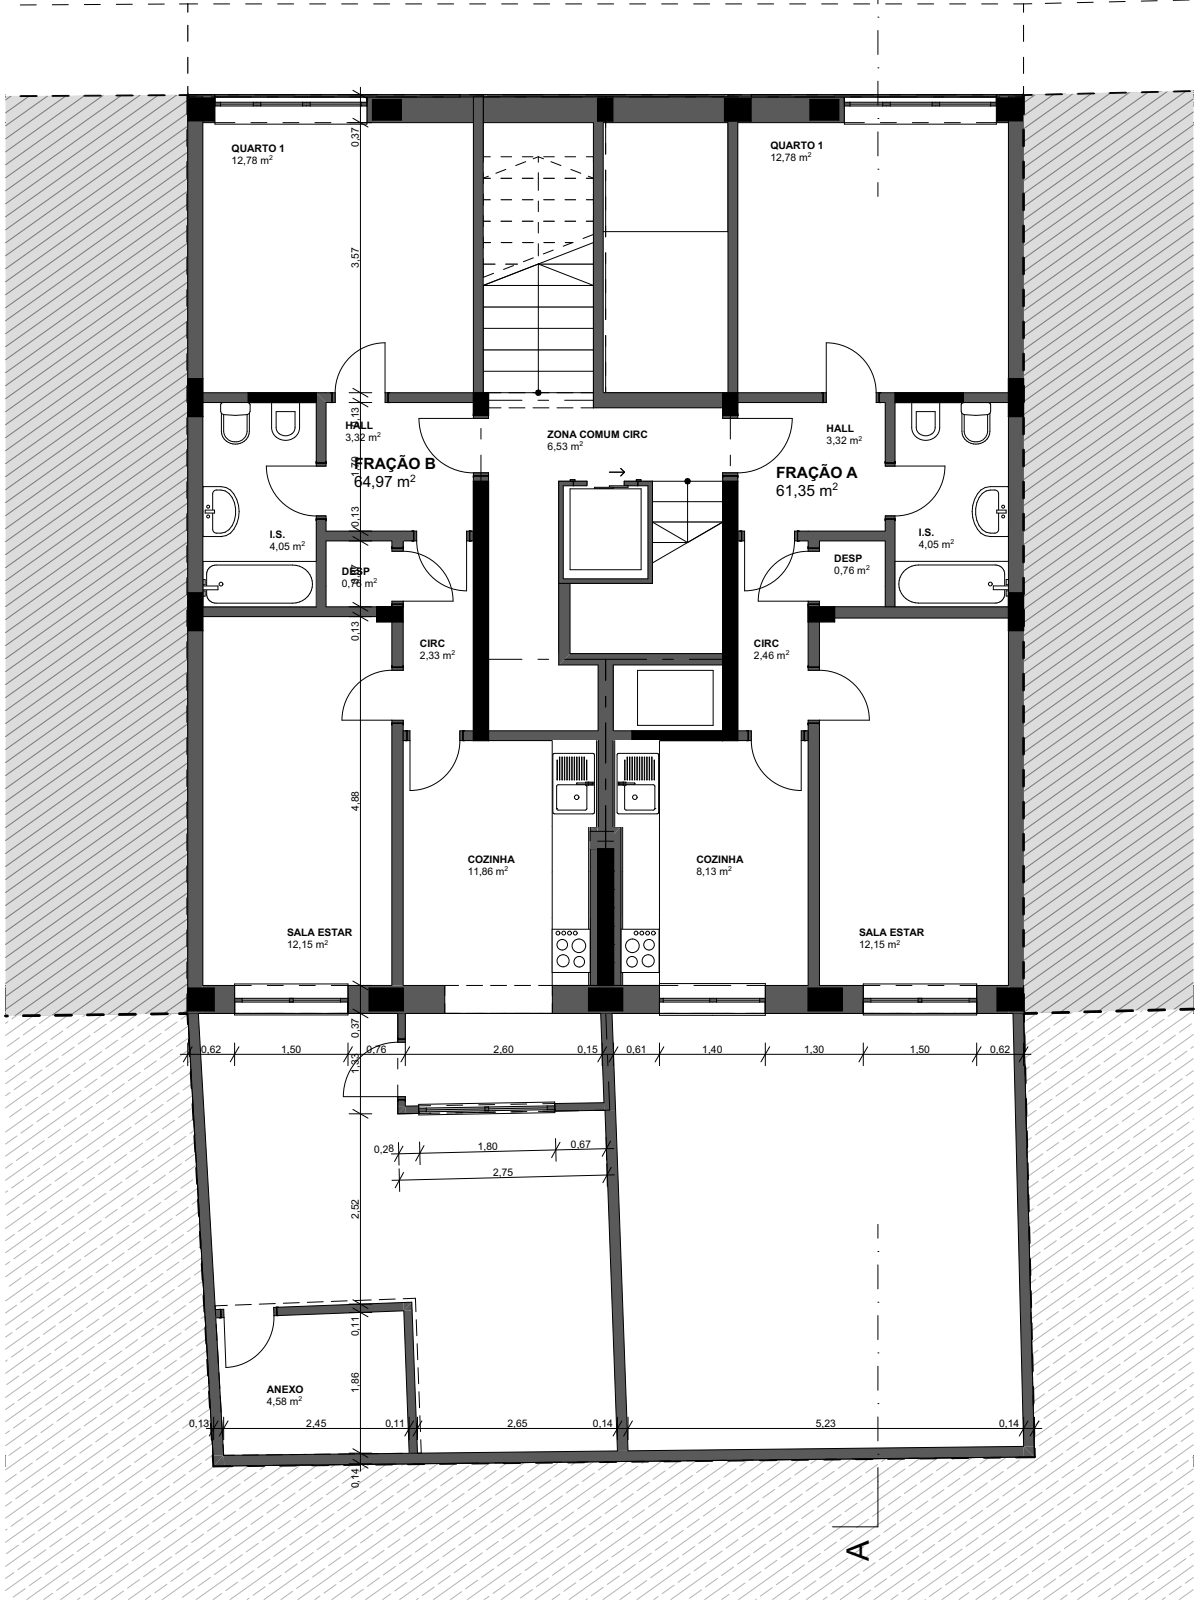

Piso -1 (Cave e Logradouro) 1:100

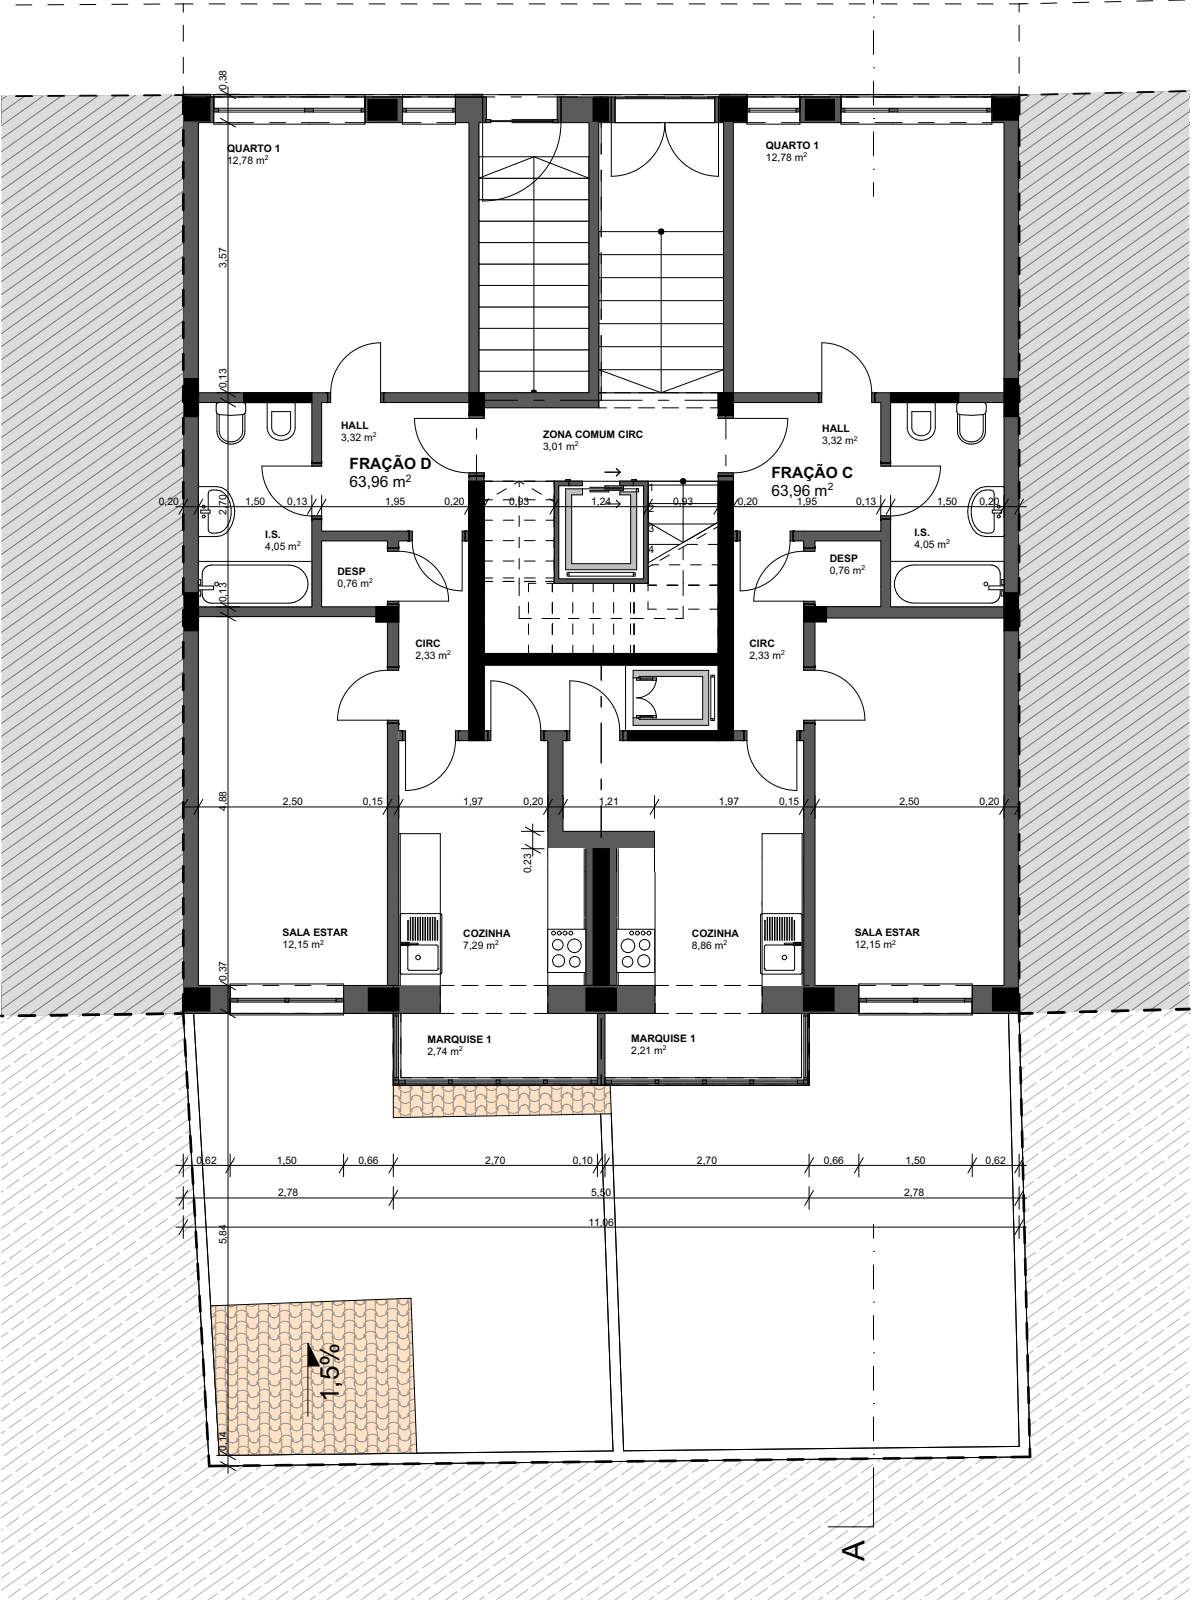

Piso 1 1:100



SAVILLS ARQUITETURA: Av. Miguel Bombarda, 4 - 7º - 1000-208 Lisboa - Telf.: 213 139 000 Fax: 213 530 103 - ARCHITECTS, DESIGNERS, FACILITIES CONSULTANTS, PLANNERS & PROJECT MANAGERS

CLIENTE
THE HOME DESTINY, Lda

REFERÊNCIA
W-485-2021

PROJETO
Alteração e Ampliação

LOCALIZAÇÃO
Travessa das Florindas
Nº19 e 19A
Ajuda, Lisboa

FASE
PIP

EXECUTADO POR
SC

REVISTO POR
JC

DATA (ENTREGA FASE PIP)
2024.10.11
(AAAA.MM.DD)

REVISÃO
Nº


DATA (DD.MM.AAAA)

DESCRIÇÃO

DESIGNAÇÃO
Existente - Plantas Cave e Piso 1


ESCALA
1:100

NÚMERO
EP.01.02.01

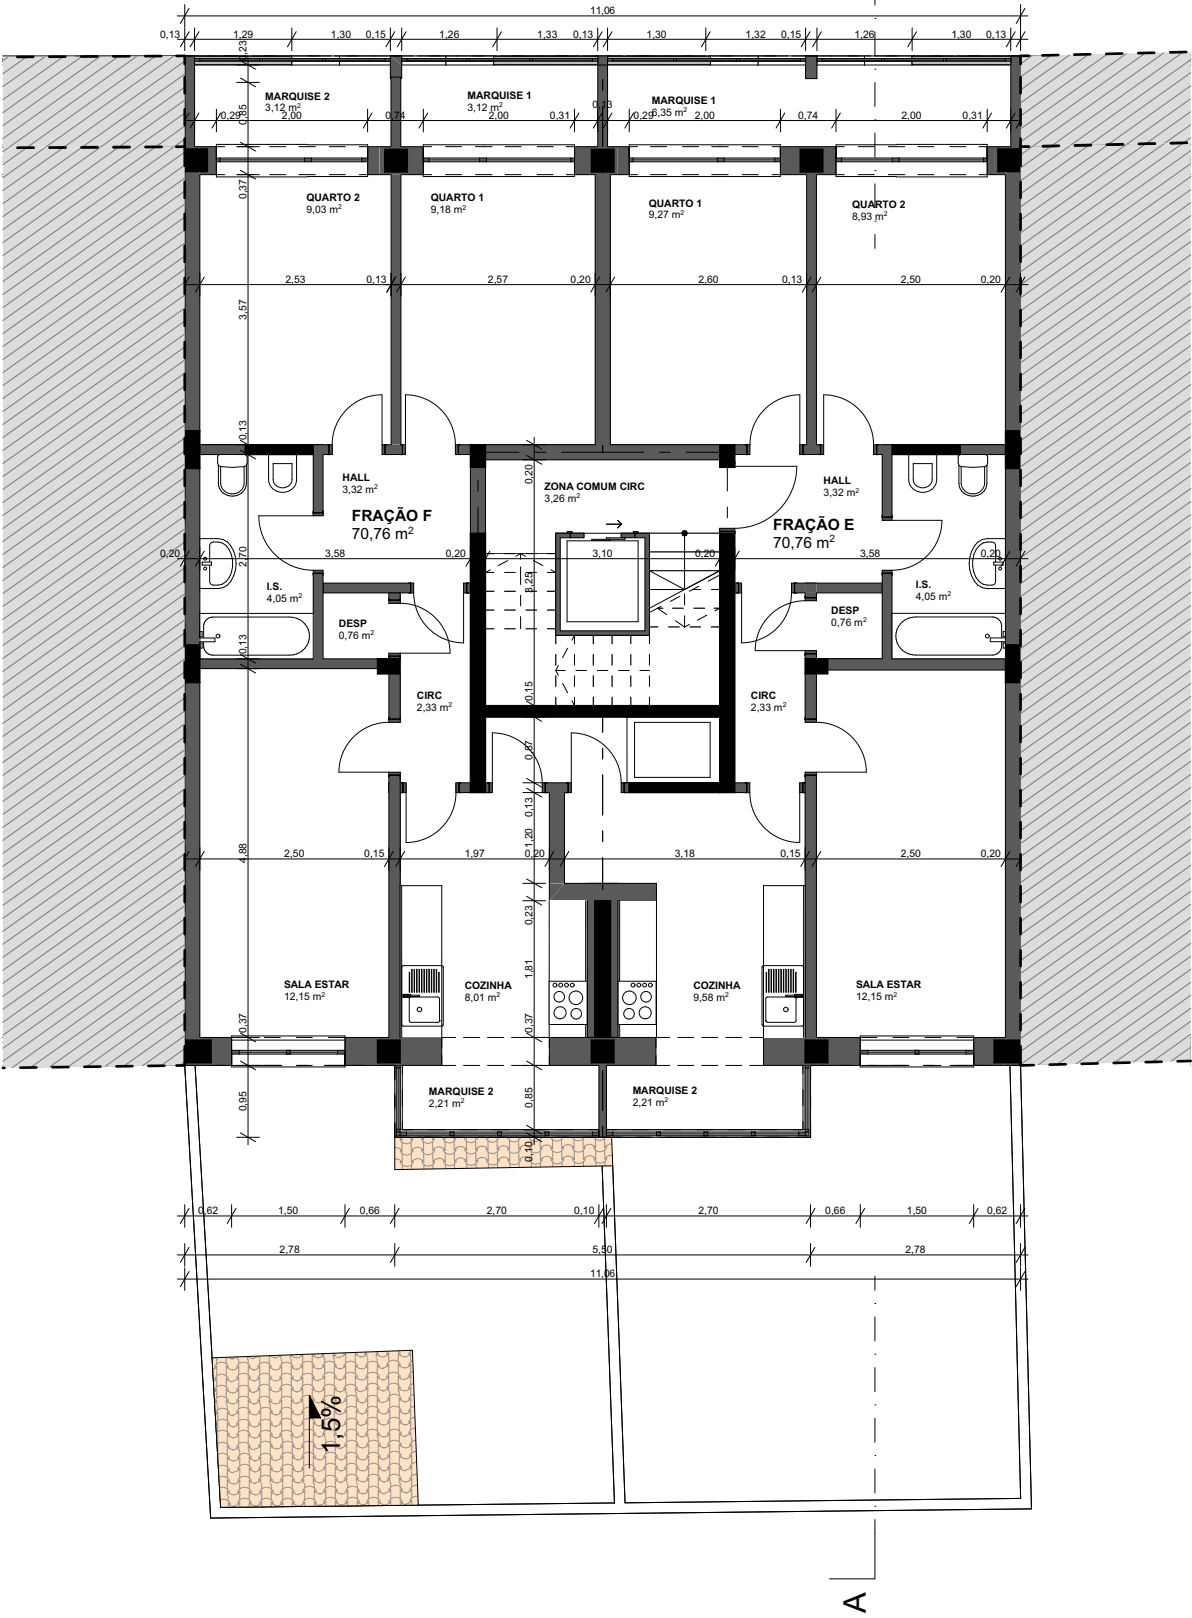

Piso 2 a 5 (Piso Tipo)

1:100

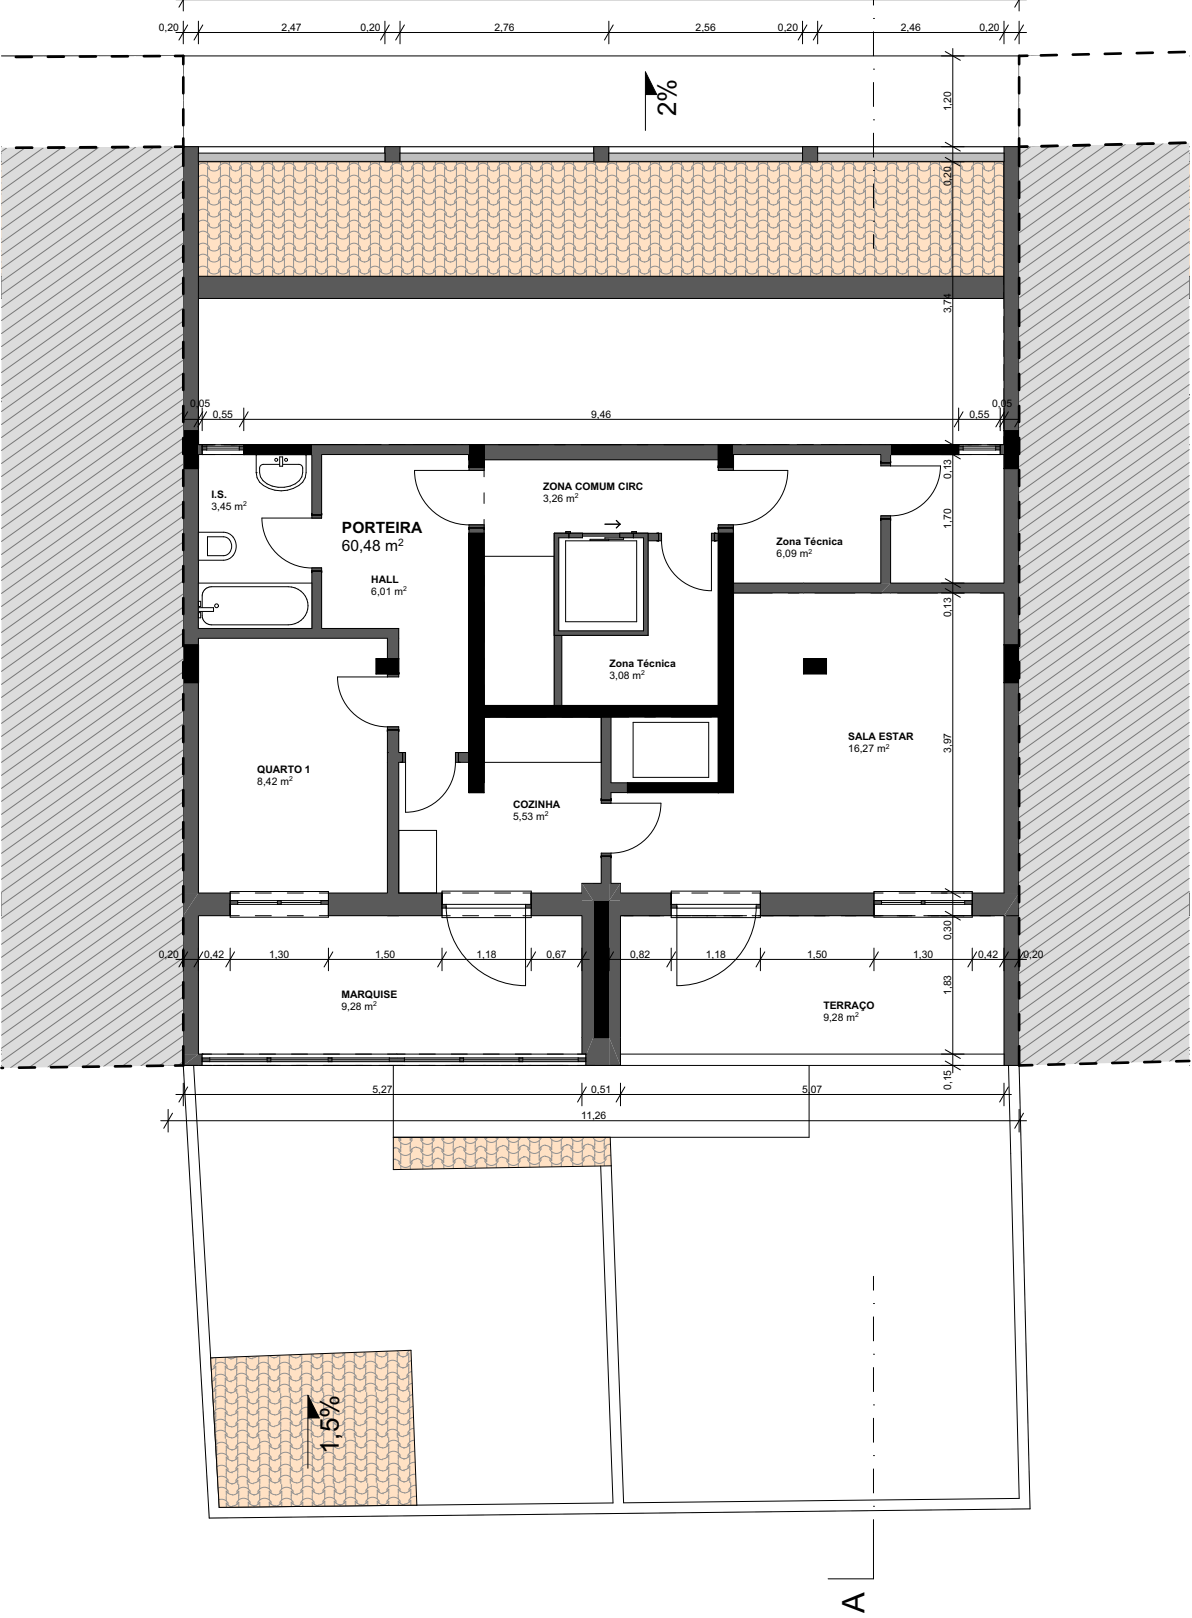

Piso 6

1:100



SAVILLS ARQUITETURA: Av. Miguel Bombarda, 4 - 7º - 1000-208 Lisboa - Telf.: 213 139 000 Fax: 213 530 103 - ARCHITECTS, DESIGNERS, FACILITIES CONSULTANTS, PLANNERS & PROJECT MANAGERS

CLIENTE

THE HOME DESTINY, Lda

REFERÊNCIA
W-485-2021

PROJETO
Alteração e Ampliação

LOCALIZAÇÃO
Travessa das Florindas
Nº19 e 19A
Ajuda, Lisboa

FASE
PIP

EXECUTADO POR
SC

REVISTO POR
JC

DATA (ENTREGA FASE PIP)
2024.10.11
(AAAA.MM.DD)

REVISÃO
Nº


DATA (DD.MM.AAAA)

DESCRIÇÃO

DESIGNAÇÃO
Existente - Pisos 1 a 5 (tipo) e 6

ESCALA
1:100

NÚMERO
EP.01.02.02

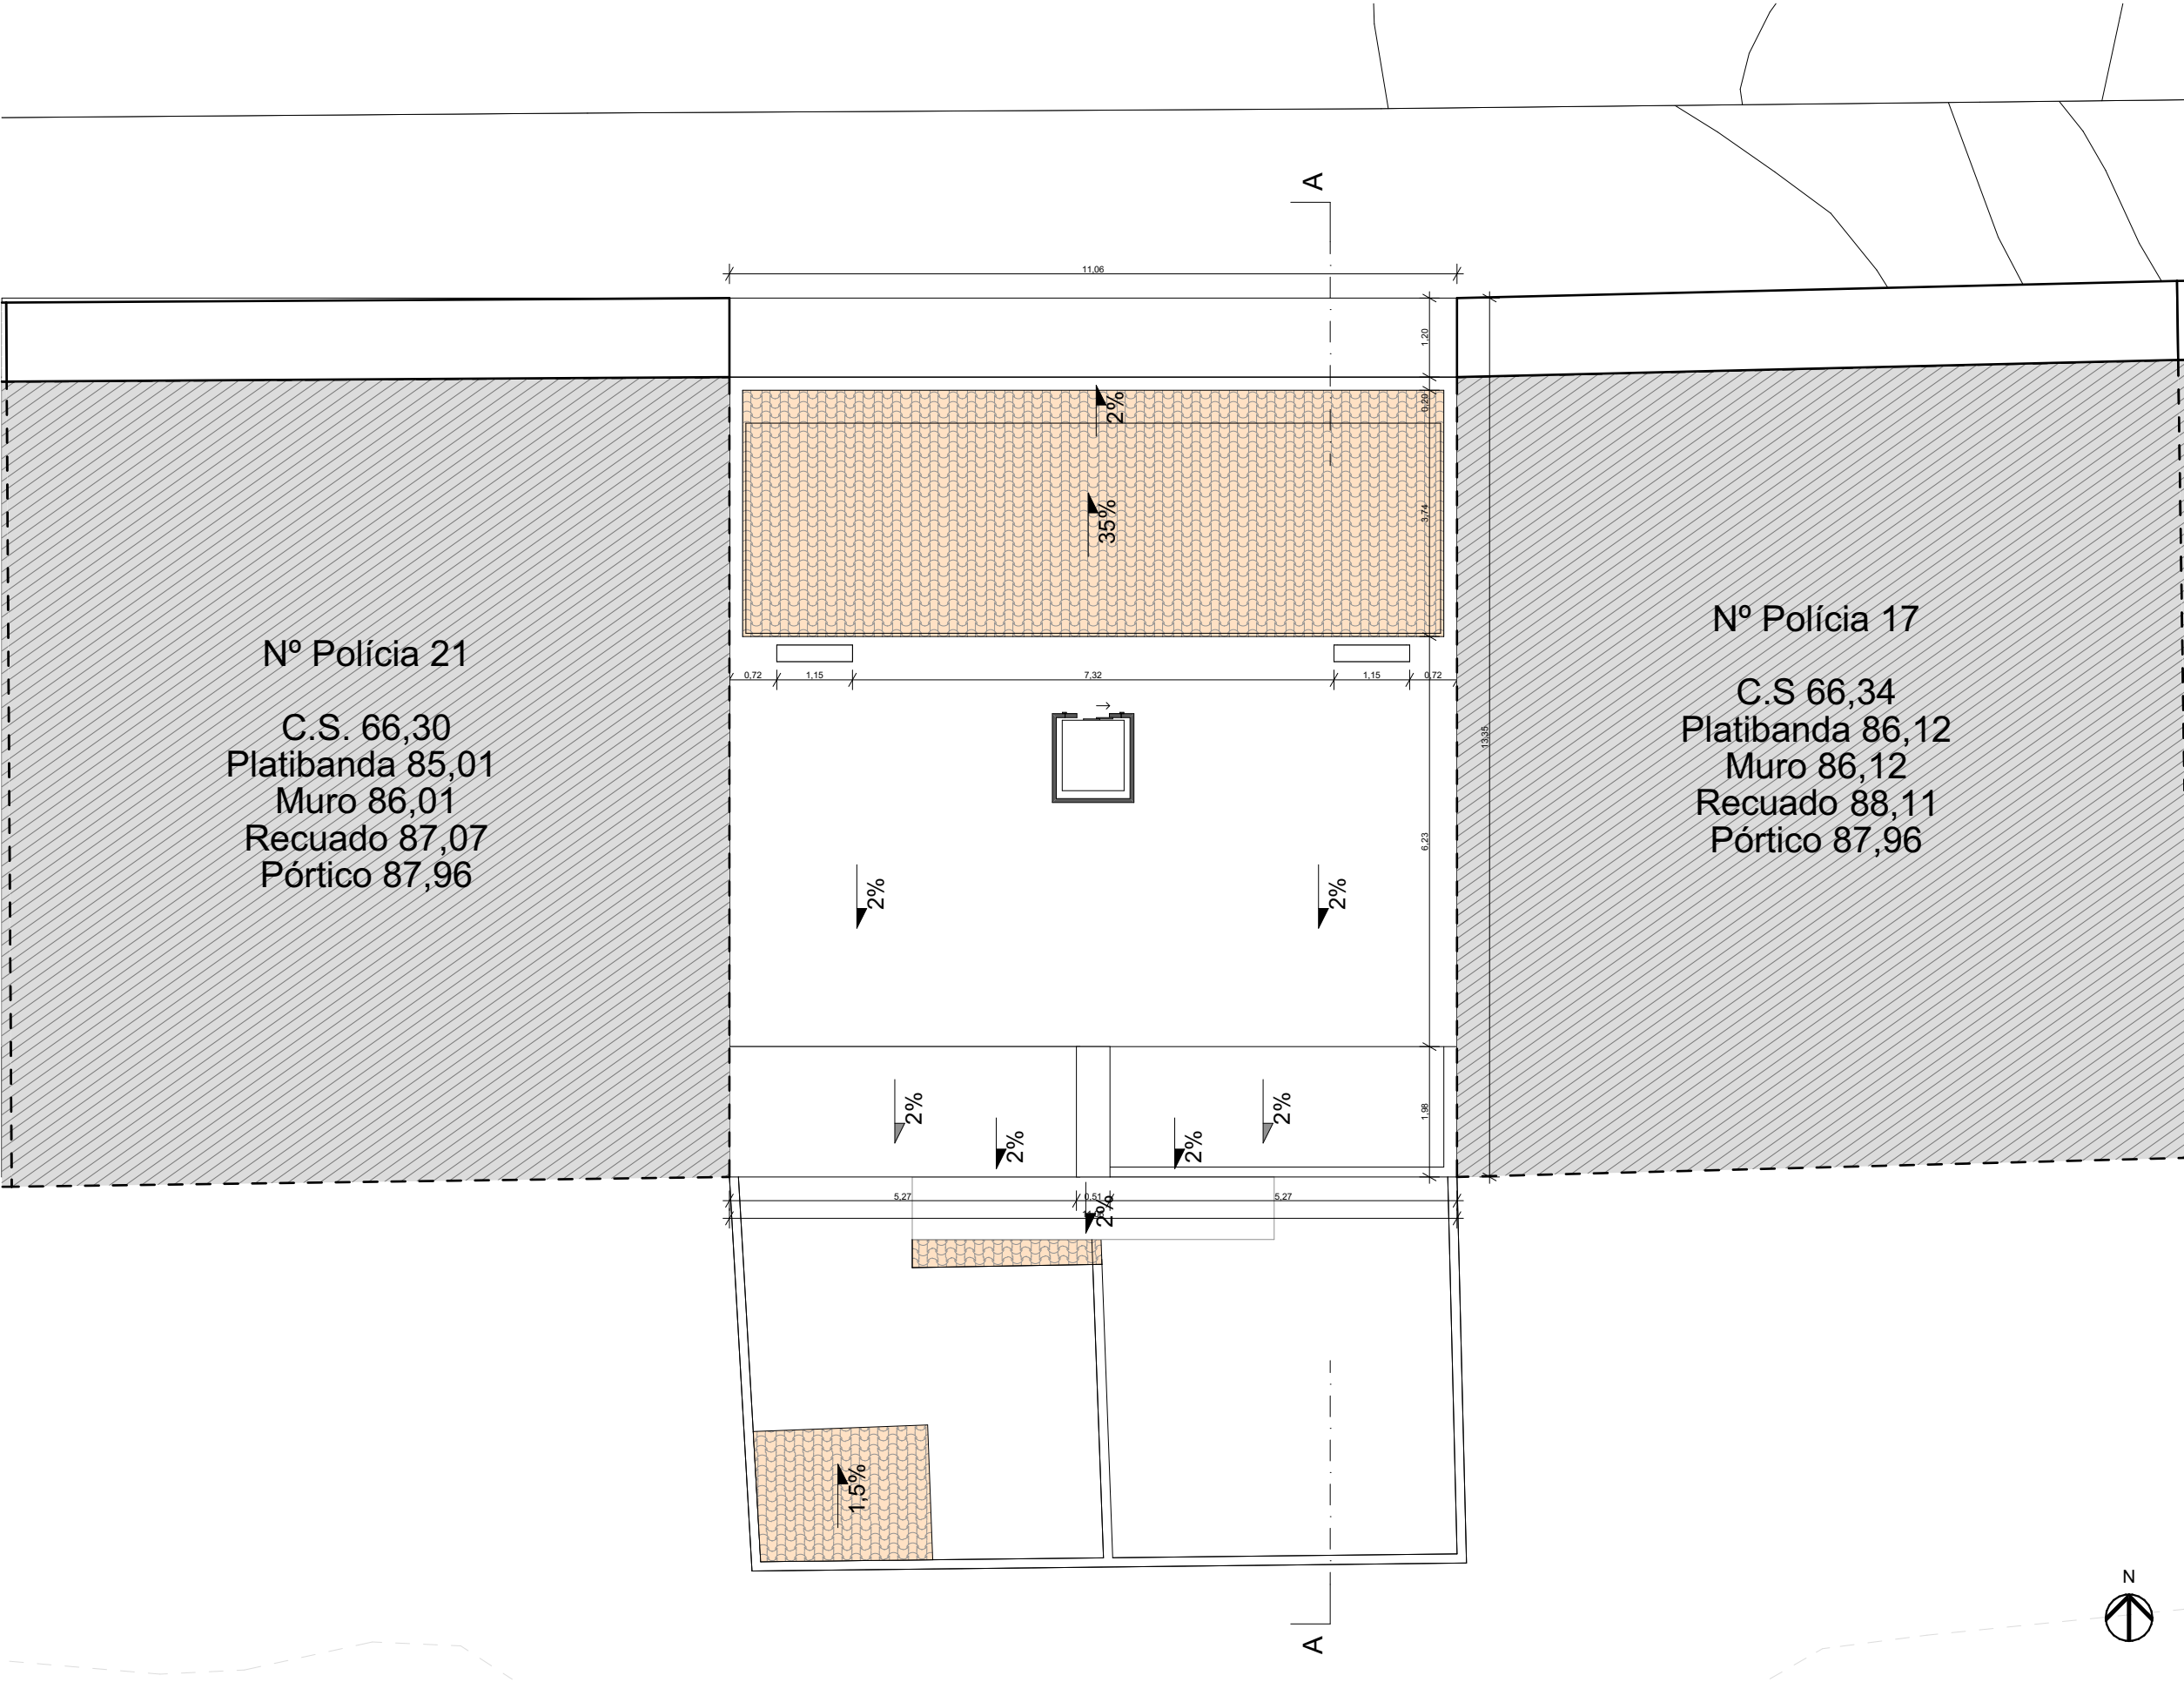

SAVILLS ARQUITETURA: Av. Miguel Bombarda, 4 - 7º - 1000-208 Lisboa - Telf.: 213 139 000 Fax: 213 530 103 - ARCHITECTS, DESIGNERS, FACILITIES CONSULTANTS, PLANNERS & PROJECT MANAGERS

CLIENTE

THE HOME DESTINY, Lda

REFERÊNCIA
W-485-2021

PROJETO
Alteração e Ampliação

LOCALIZAÇÃO
Travessa das Florindas
Nº19 e 19A
Ajuda, Lisboa

FASE
PIP

EXECUTADO POR
SC

REVISTO POR
JC

DATA (ENTREGA FASE PIP)
2024.10.11
(AAAA.MM.DD)

REVISÃO
Nº

DATA (DD.MM.AAAA)

DESCRIÇÃO

DESIGNAÇÃO
Existente - Planta Cobertura

ESCALA
1:100

NÚMERO
EP.01.02.03



SAVILLS ARQUITETURA: Av. Miguel Bombarda, 4 -
7º - 1000-208 Lisboa - Telf.: 213 139 000 Fax:
213 530 103 - ARCHITECTS, DESIGNERS,
FACILITIES CONSULTANTS, PLANNERS & PROJECT
MANAGERS

CLIENTE

THE HOME DESTINY, Lda

REFERÊNCIA
W-485-2021

PROJETO
Alteração e Ampliação

LOCALIZAÇÃO
Travessa das Florindas
Nº19 e 19A
Ajuda, Lisboa

FASE
PIP

EXECUTADO POR
SC

REVISTO POR
JC

DATA (ENTREGA FASE PIP)
2024.10.11
(AAAA.MM.DD)

REVISÃO
Nº


DATA (DD.MM.AAAA)

DESCRIÇÃO

DESIGNAÇÃO
Existente - Alçado Principal

ESCALA
1:100

NÚMERO
EP.01.02.04

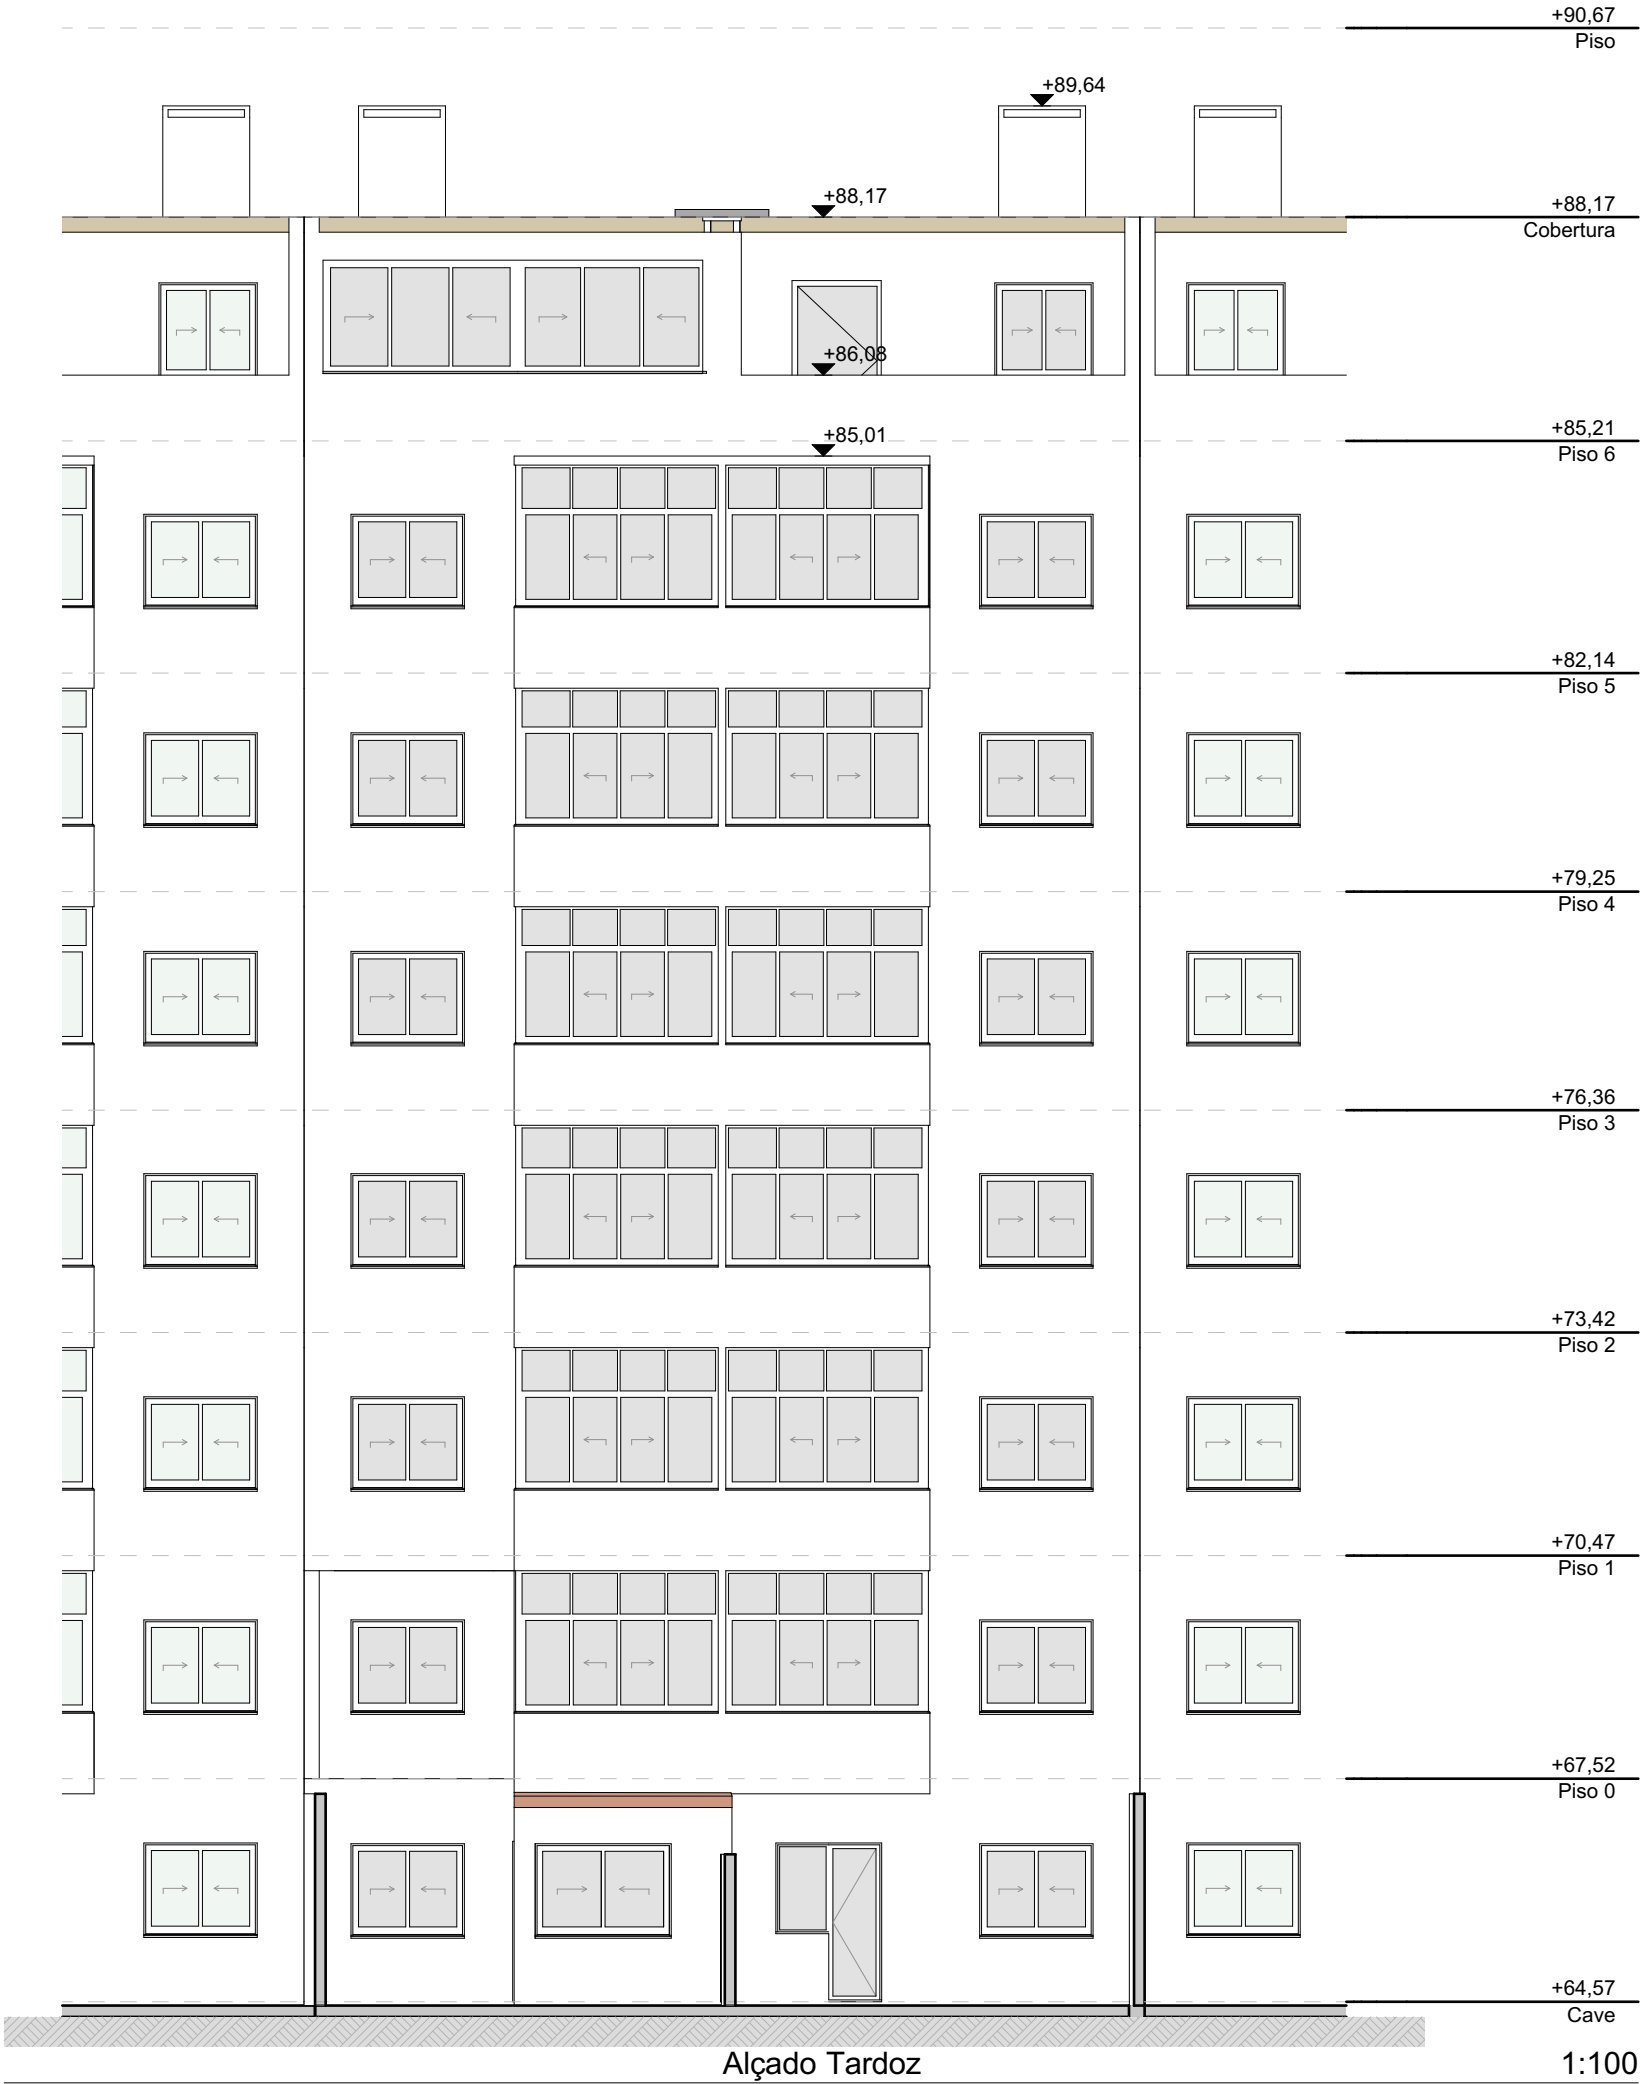

SAVILLS ARQUITETURA: Av. Miguel Bombarda, 4 - 7º - 1000-208 Lisboa - Telf.: 213 139 000 Fax: 213 530 103 - ARCHITECTS, DESIGNERS, FACILITIES CONSULTANTS, PLANNERS & PROJECT MANAGERS

CLIENTE

THE HOME DESTINY, Lda

REFERÊNCIA
W-485-2021

PROJETO
Alteração e Ampliação

LOCALIZAÇÃO
Travessa das Florindas
Nº19 e 19A
Ajuda, Lisboa

FASE
PIP

EXECUTADO POR
SC

REVISTO POR
JC

DATA (ENTREGA FASE PIP)
2024.10.11
(AAAA.MM.DD)

REVISÃO
Nº

DATA (DD.MM.AAAA)

DESCRIÇÃO

DESIGNAÇÃO
Existente - Alçado Tardoz

ESCALA
1:100

NÚMERO
EP.01.02.05



SAVILLS ARQUITETURA: Av. Miguel Bombarda, 4 -
7º - 1000-208 Lisboa - Telf.: 213 139 000 Fax:
213 530 103 - ARCHITECTS, DESIGNERS,
FACILITIES CONSULTANTS, PLANNERS & PROJECT
MANAGERS

CLIENTE

THE HOME DESTINY, Lda

REFERÊNCIA
W-485-2021

PROJETO
Alteração e Ampliação

LOCALIZAÇÃO
Travessa das Florindas
Nº19 e 19A
Ajuda, Lisboa

FASE
PIP

EXECUTADO POR
SC

REVISTO POR
JC

DATA (ENTREGA FASE PIP)
2024.10.11
(AAAA.MM.DD)

REVISÃO
Nº


DATA (DD.MM.AAAA)

DESCRIÇÃO


DESIGNAÇÃO
Existente - Corte AA

ESCALA
1:100

NÚMERO
EP.01.02.06

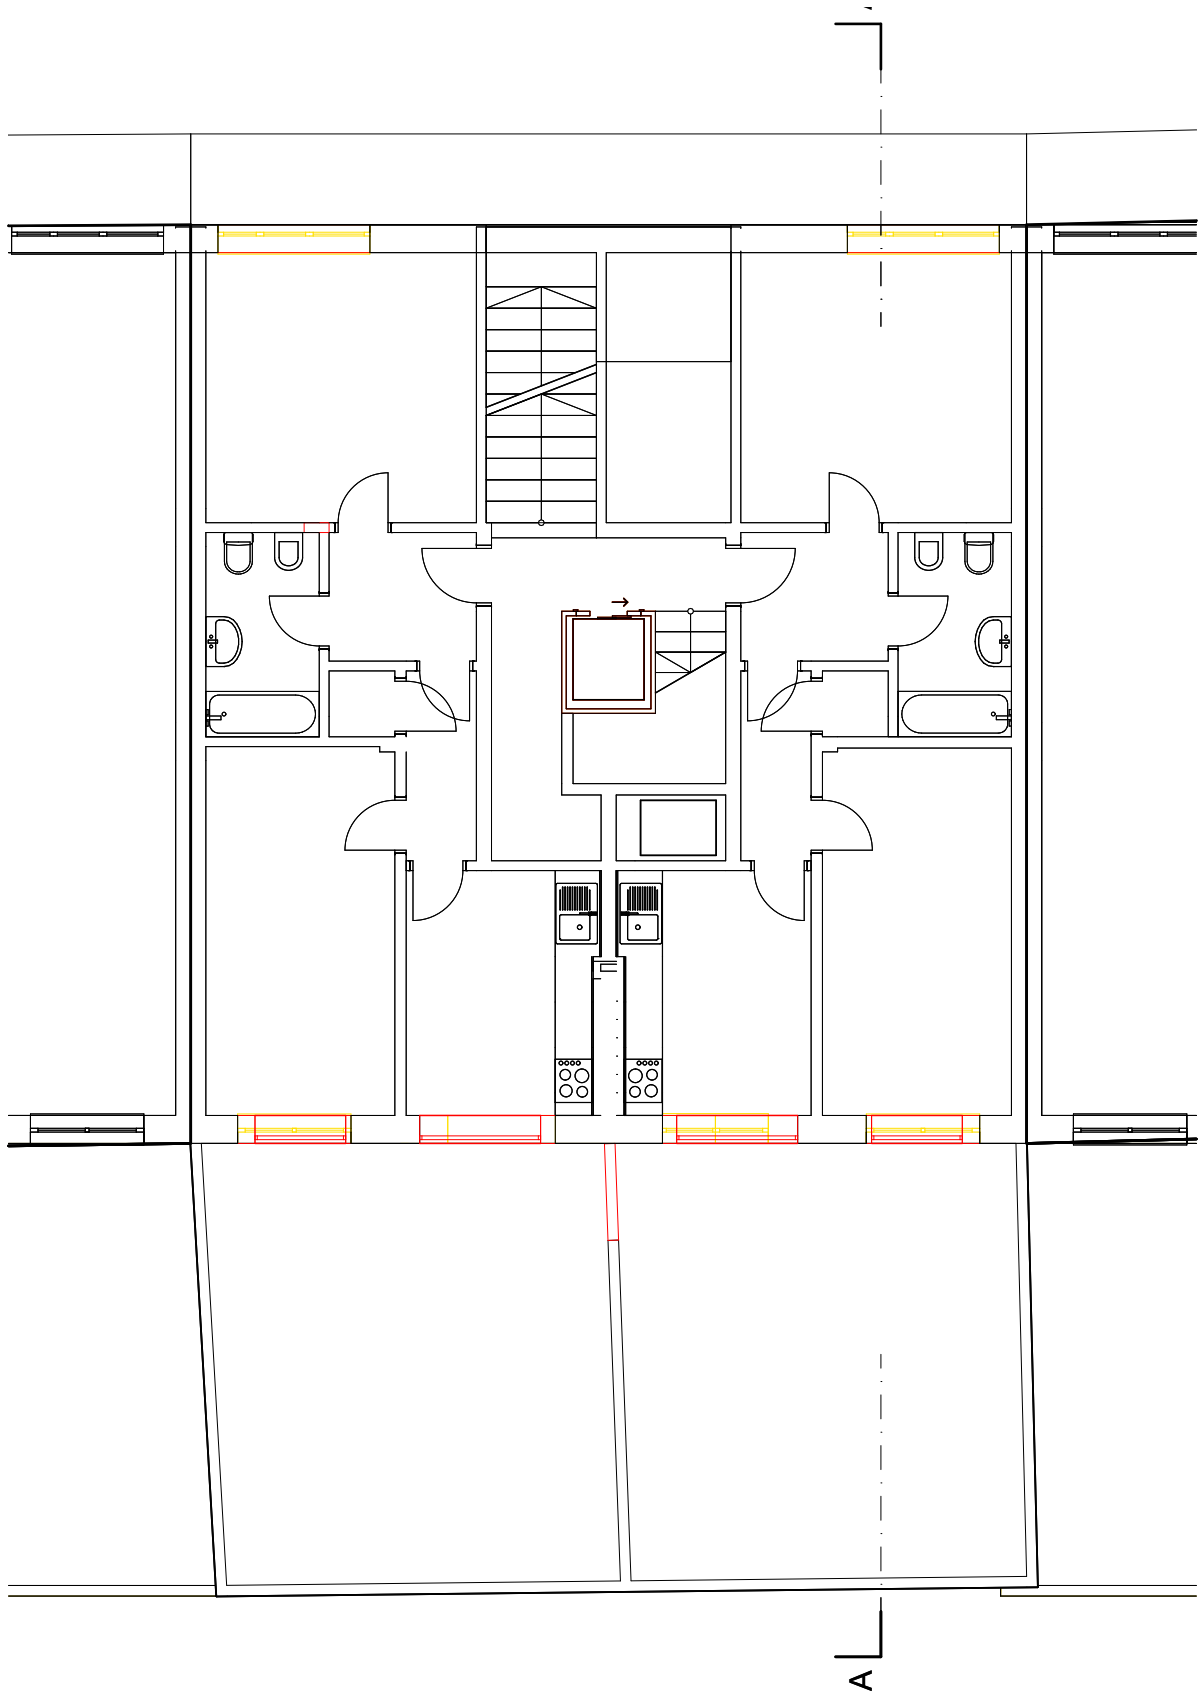

Cave 1:100

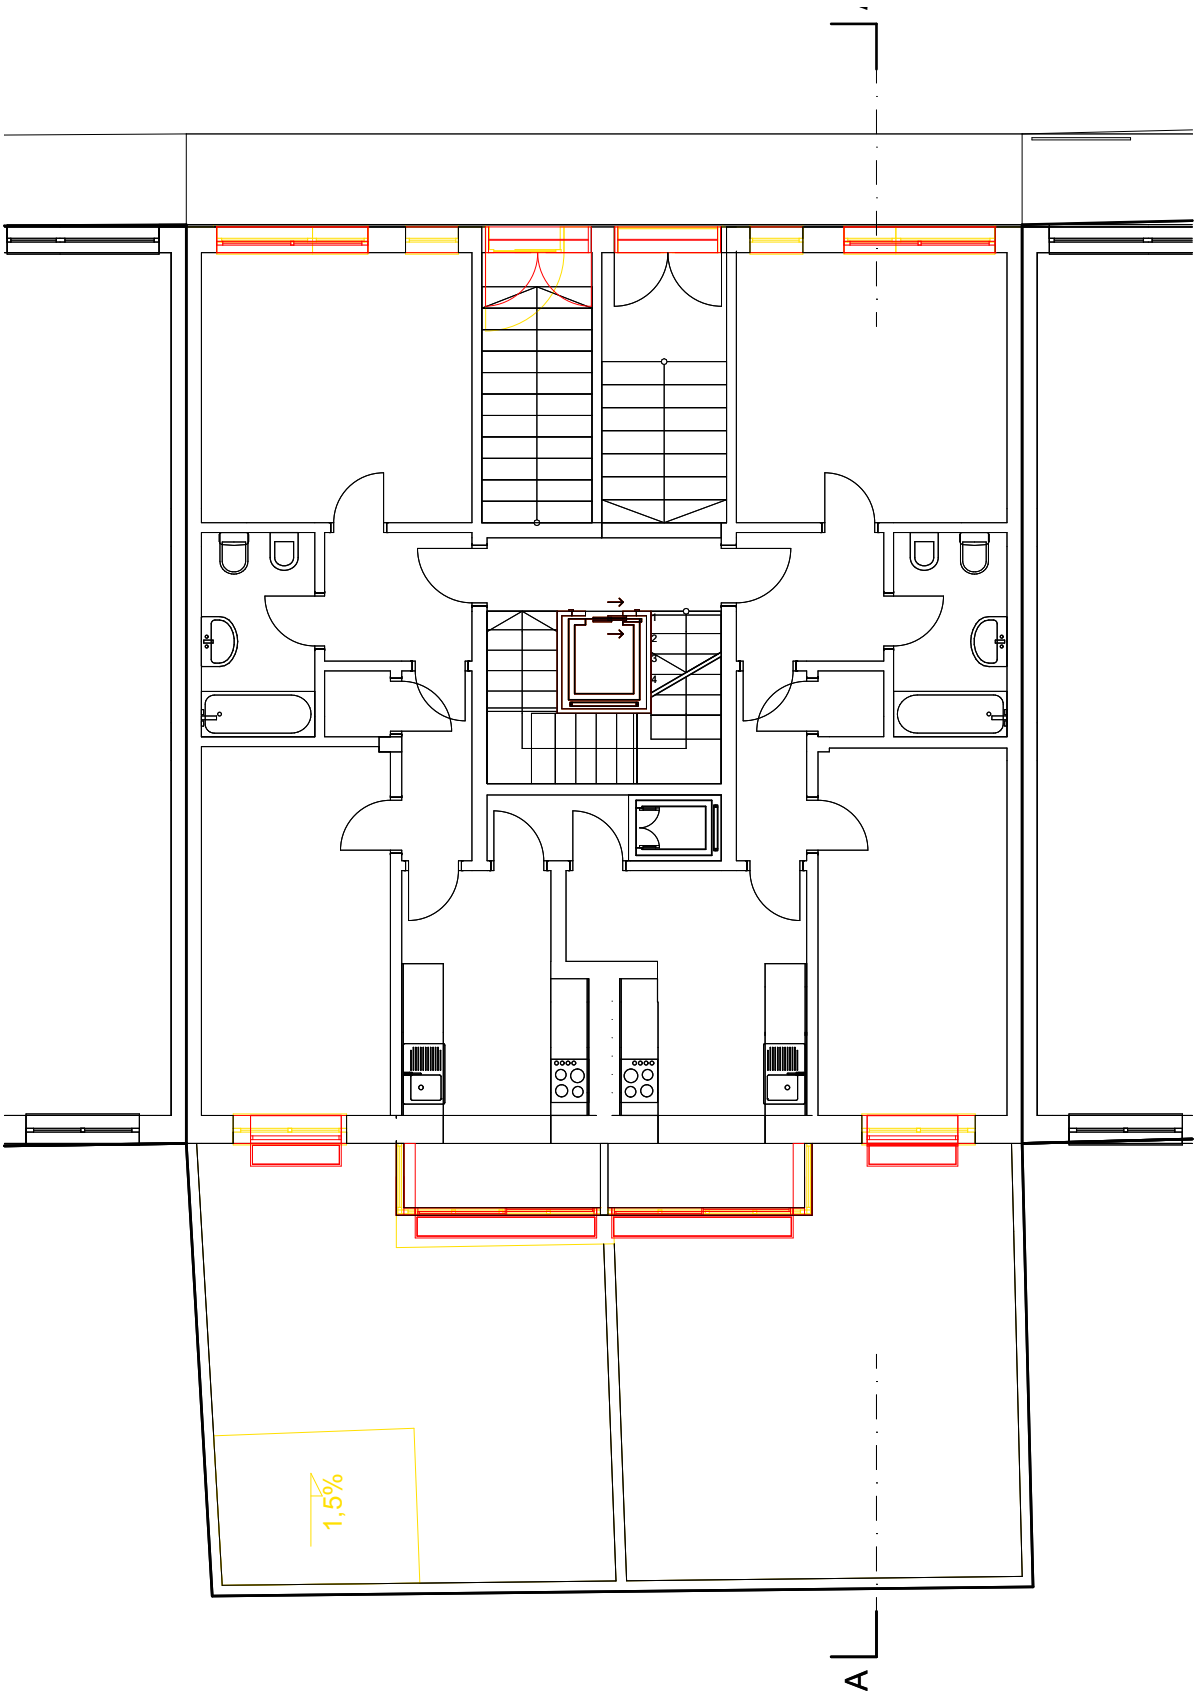

1:100



SAVILLS ARQUITETURA: Av. Miguel Bombarda, 4 -
7º - 1000-208 Lisboa - Telf.: 213 139 000 Fax:
213 530 103 - ARCHITECTS, DESIGNERS,
FACILITIES CONSULTANTS, PLANNERS & PROJECT
MANAGERS

CLIENTE

THE HOME DESTINY, Lda

REFERÊNCIA
W-485-2021

PROJETO
Alteração e Ampliação

LOCALIZAÇÃO
Travessa das Florindas
Nº19 e 19A
Ajuda, Lisboa

FASE
PIP

EXECUTADO POR
SC

REVISTO POR
JC

DATA (ENTREGA FASE PIP)
2024.10.11
(AAAA.MM.DD)

REVISÃO
Nº

DATA (DD.MM.AAAA)


DESCRIÇÃO

DESIGNAÇÃO
Vermelhos e Amarelos - Plantas
Cave e Piso 1

ESCALA
1:100


NÚMERO

EP.01.03.1

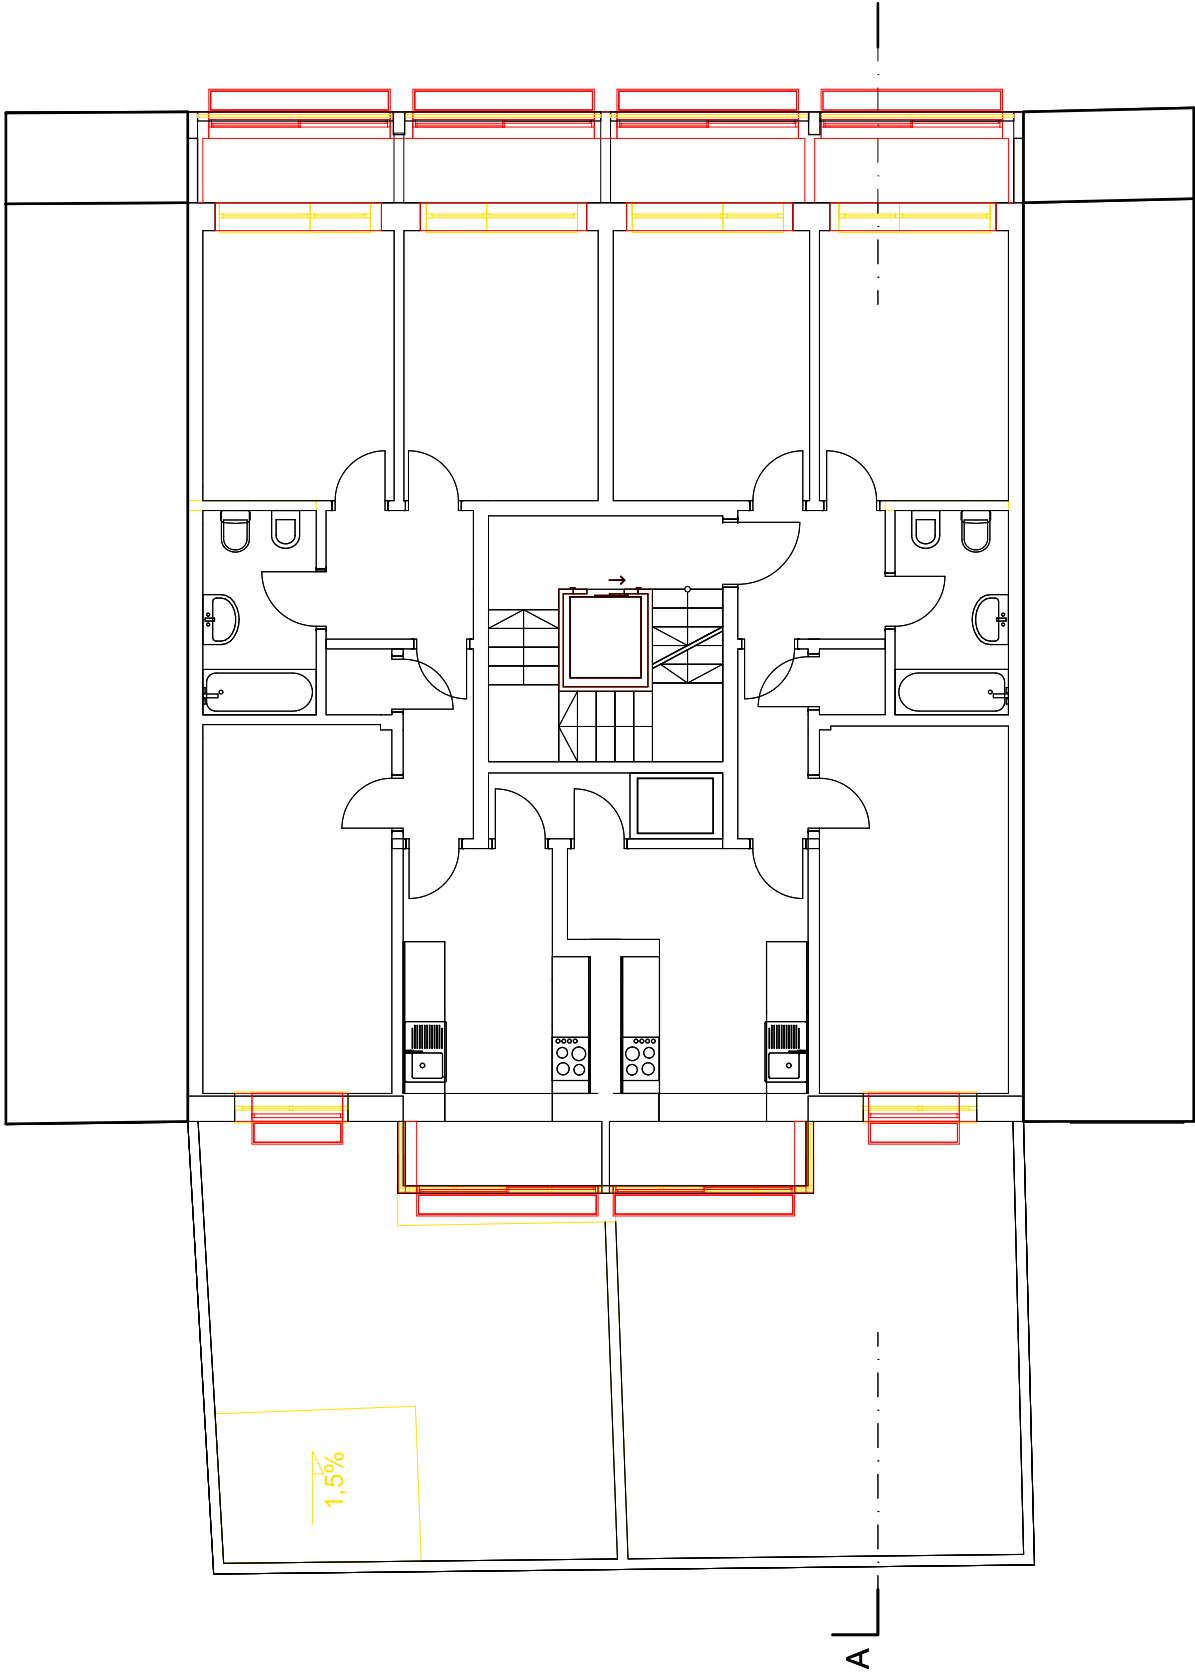

Piso 2 a 5 (Piso Tipo)

1:100

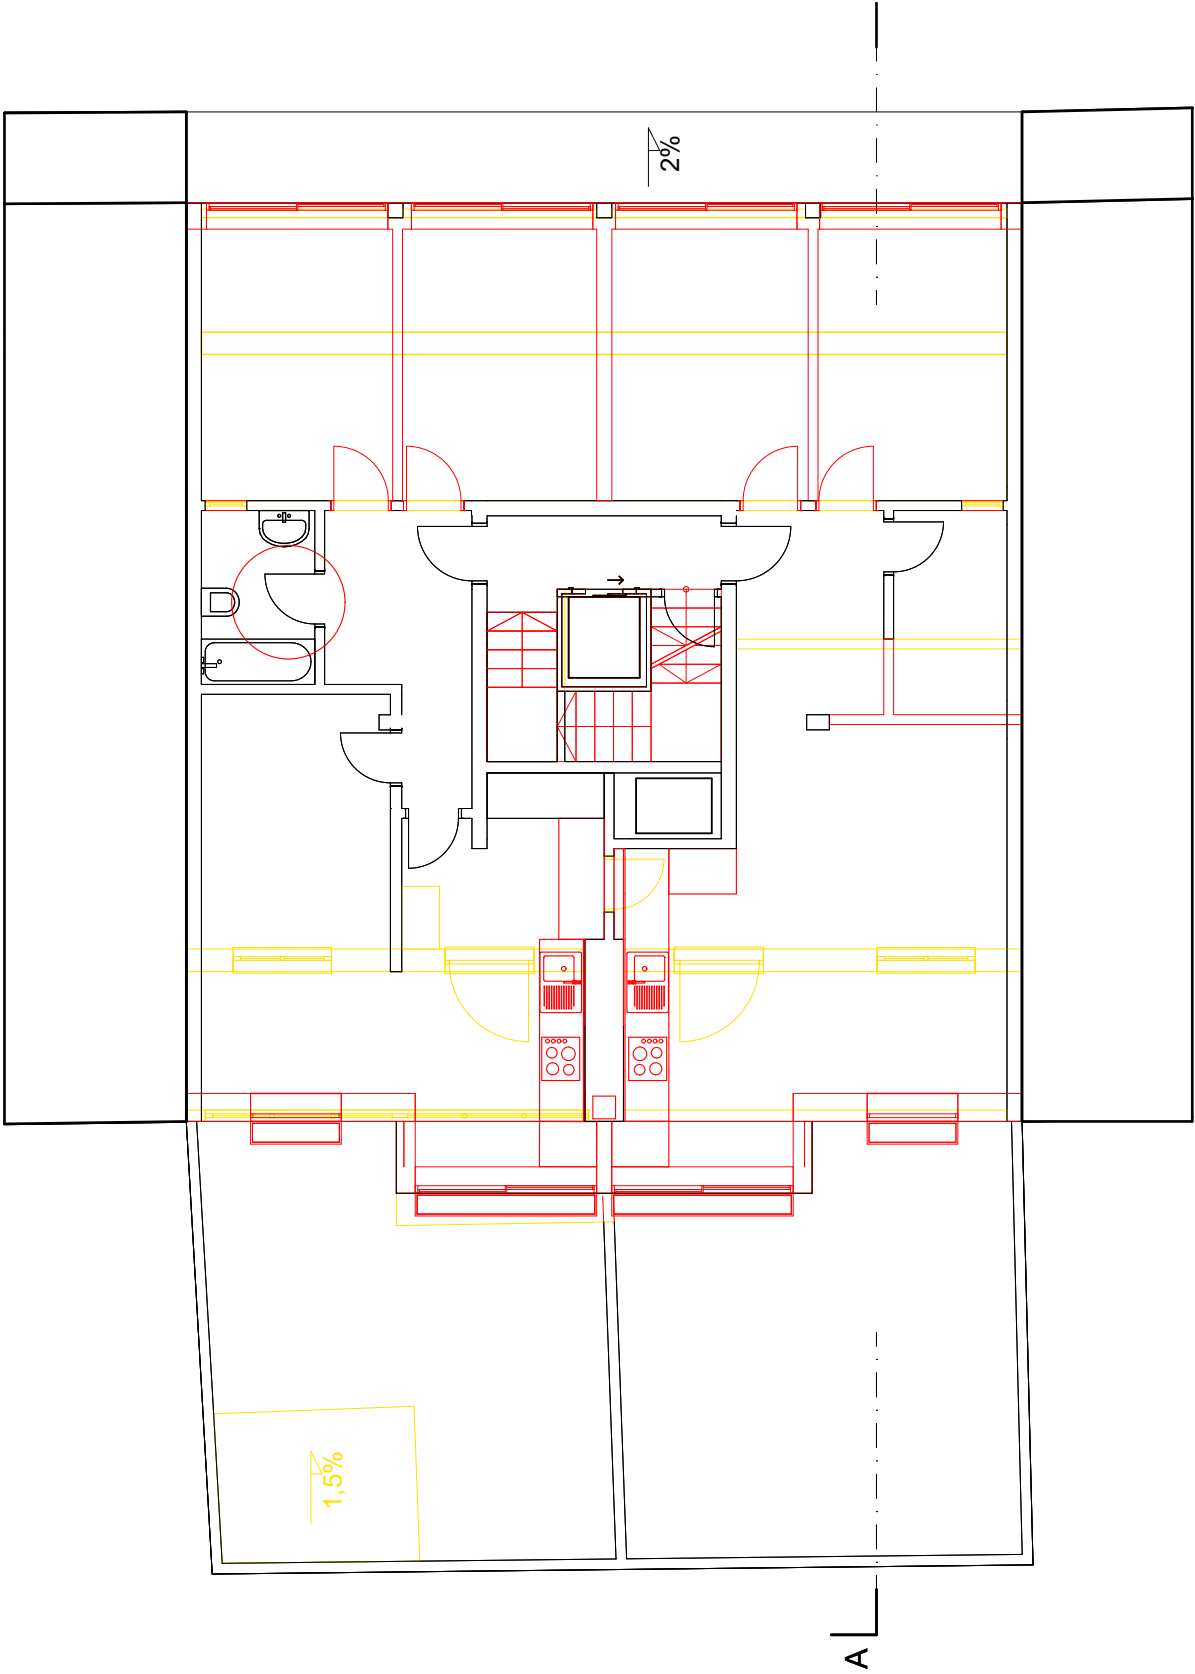

Piso 6

1:100



SAVILLS ARQUITETURA: Av. Miguel Bombarda, 4 -
7º - 1000-208 Lisboa - Telf.: 213 139 000 Fax:
213 530 103 - ARCHITECTS, DESIGNERS,
FACILITIES CONSULTANTS, PLANNERS & PROJECT
MANAGERS

CLIENTE

THE HOME DESTINY, Lda

REFERÊNCIA

W-485-2021

PROJETO

Alteração e Ampliação

LOCALIZAÇÃO

Travessa das Florindas
Nº19 e 19A
Ajuda, Lisboa

FASE

PIP

EXECUTADO POR

SC

REVISTO POR

JC

DATA (ENTREGA FASE PIP)

2024.10.11

(AAAA.MM.DD)

REVISÃO

Nº

DATA (DD.MM.AAAA)

DESCRIÇÃO

DESIGNAÇÃO


Vermelhos e Amarelos - Pisos 1 a 5
(tipo) e 6

ESCALA

1:100

NÚMERO

EP.01.03.2

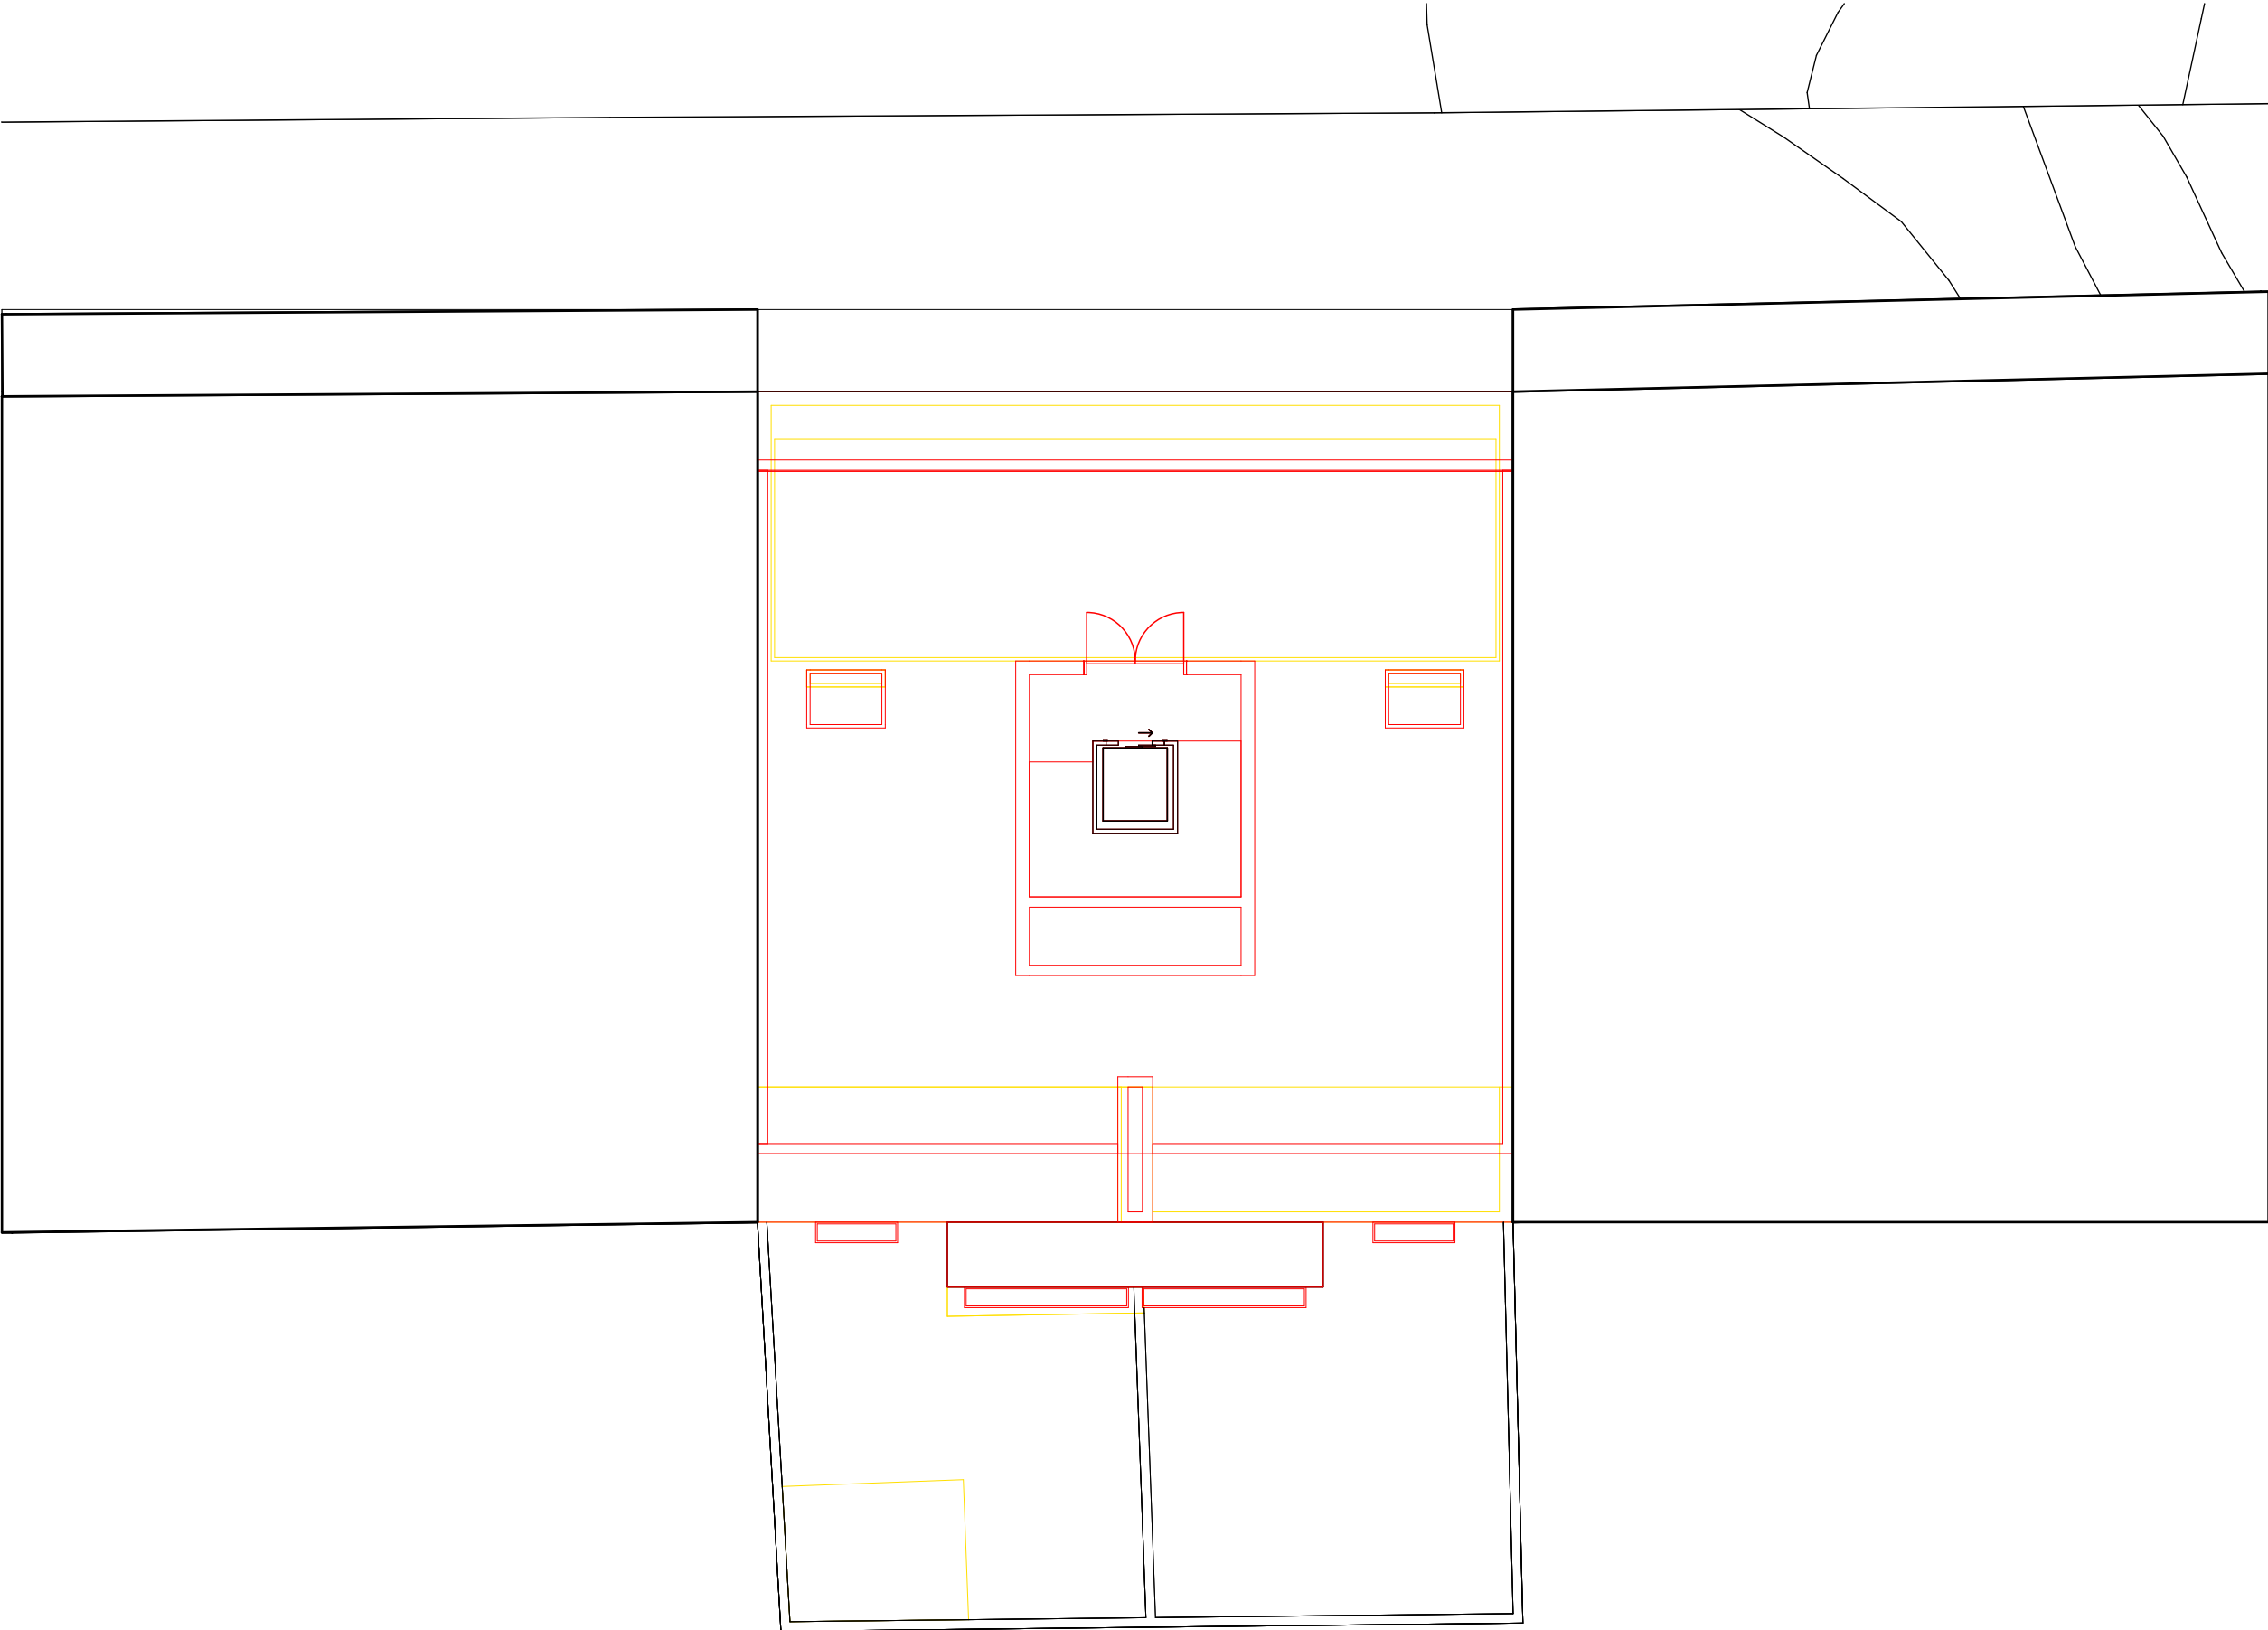

SAVILLS ARQUITETURA: Av. Miguel Bombarda, 4 -
7º - 1000-208 Lisboa - Telf.: 213 139 000 Fax:
213 530 103 - ARCHITECTS, DESIGNERS,
FACILITIES CONSULTANTS, PLANNERS & PROJECT
MANAGERS

CLIENTE

THE HOME DESTINY, Lda

REFERÊNCIA
W-485-2021

PROJETO
Alteração e Ampliação

LOCALIZAÇÃO
Travessa das Florindas
Nº19 e 19A
Ajuda, Lisboa

FASE
PIP

EXECUTADO POR
SC

REVISTO POR
JC

DATA (ENTREGA FASE PIP)
2024.10.11
(AAAA.MM.DD)

REVISÃO

Nº

DATA (DD.MM.AAAA)


DESCRIÇÃO

DESIGNAÇÃO
Vermelhos e Amarelos - Planta
Cobertura

ESCALA
1:100

NÚMERO

EP.01.03.3

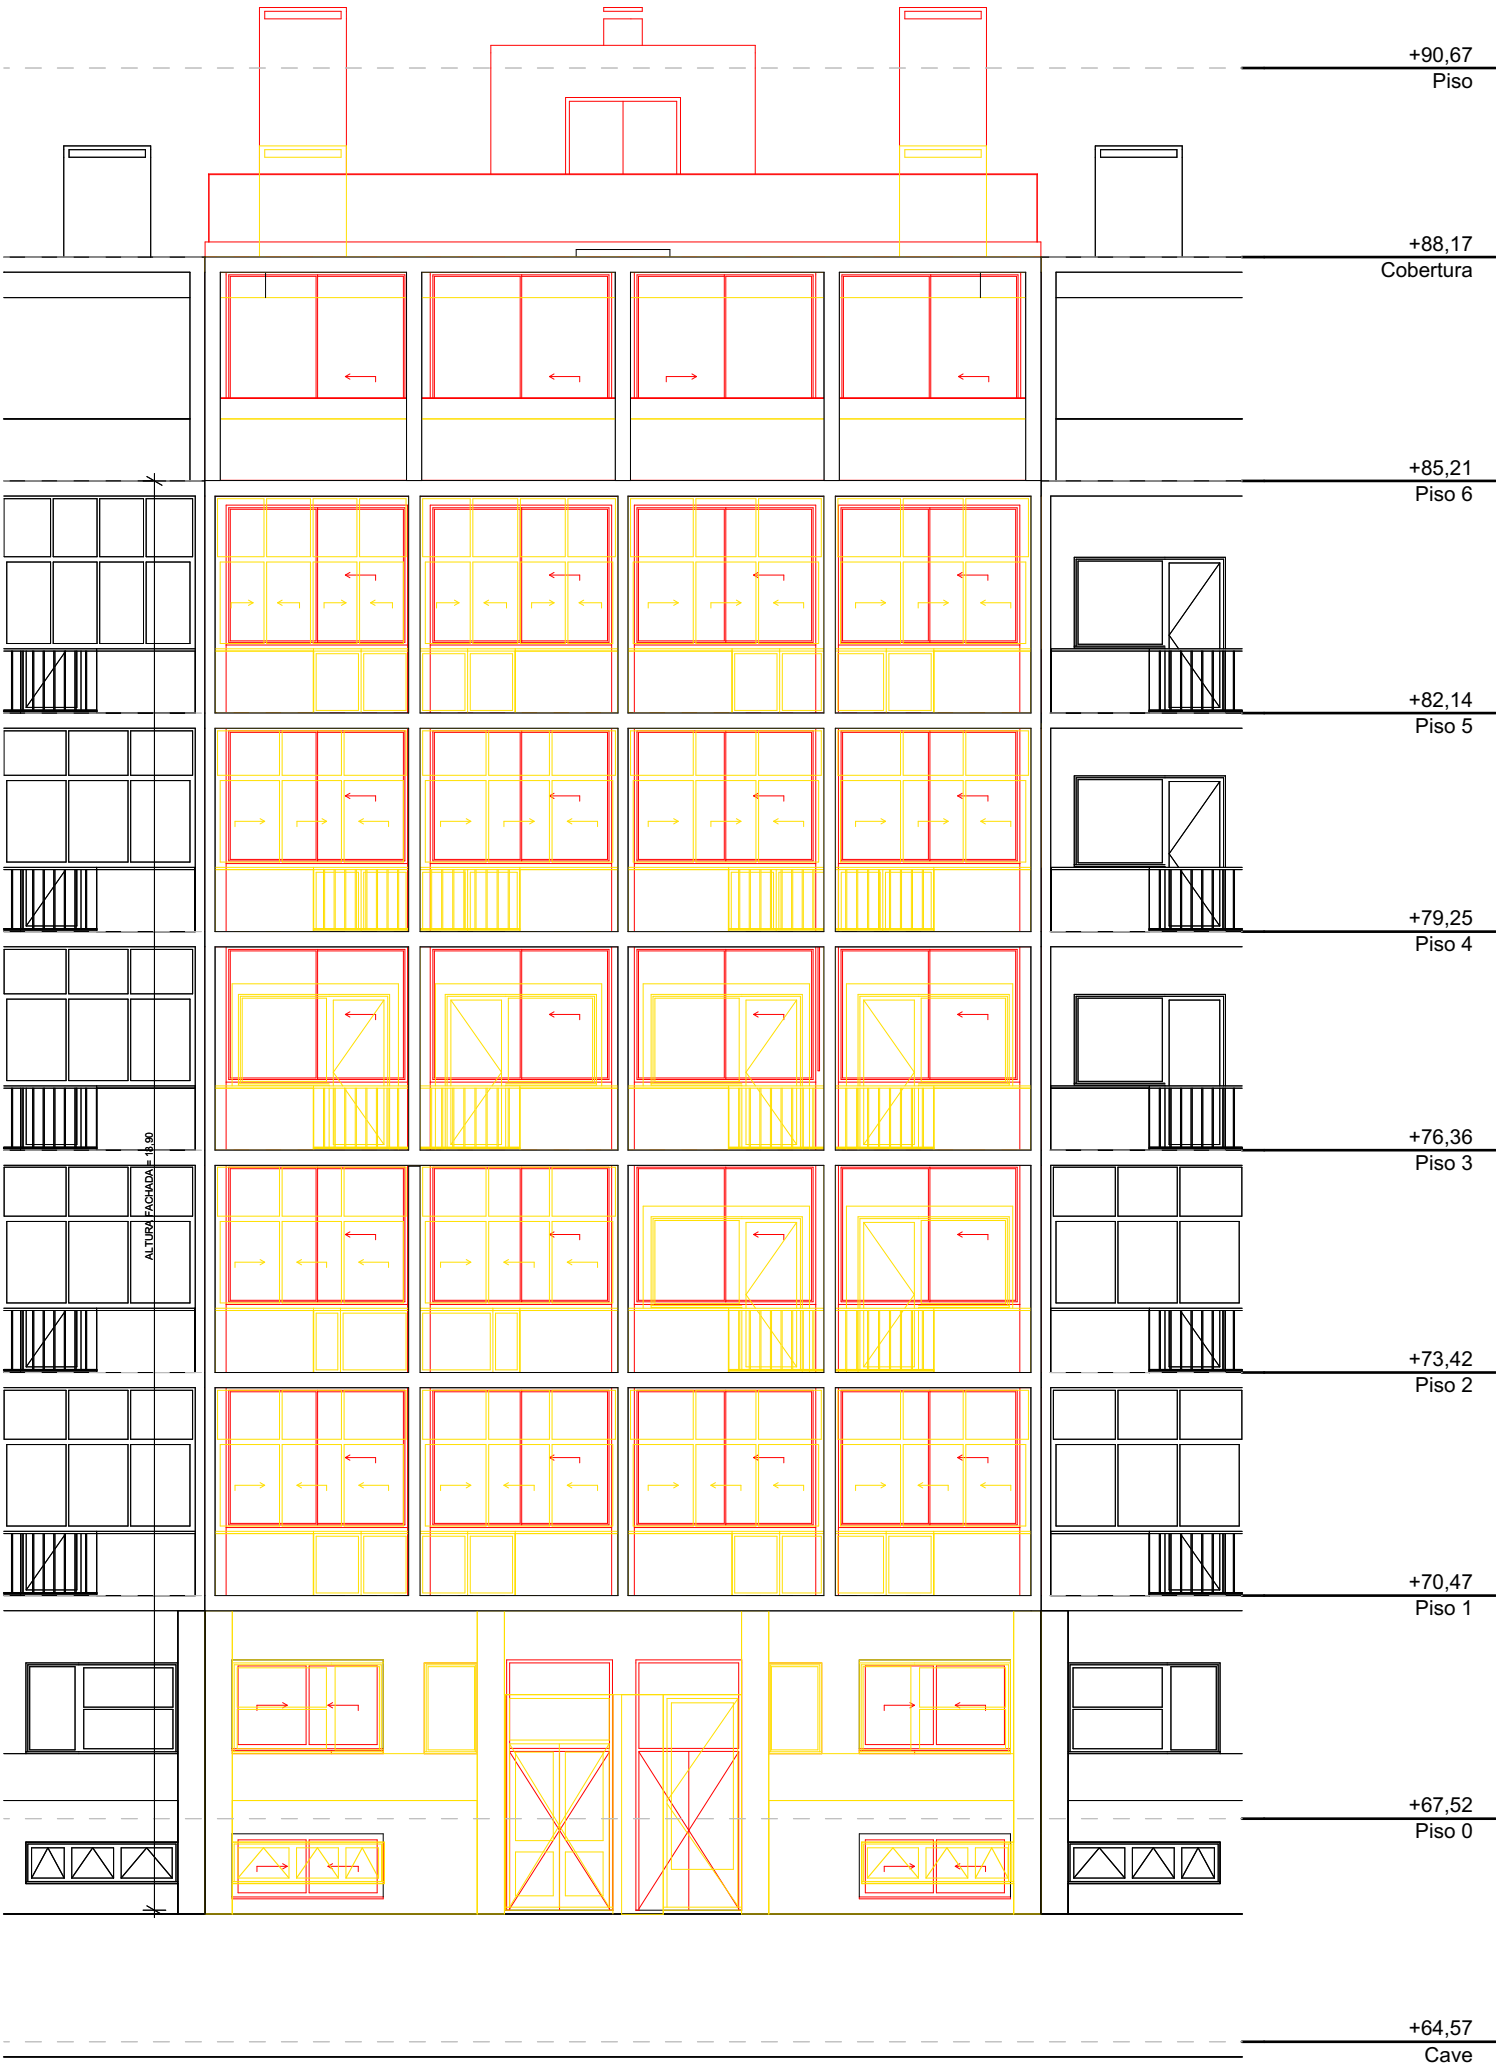

Alçado Principal 1:100 1:100



SAVILLS ARQUITETURA: Av. Miguel Bombarda, 4 -
7º - 1000-208 Lisboa - Telf.: 213 139 000 Fax:
213 530 103 - ARCHITECTS, DESIGNERS,
FACILITIES CONSULTANTS, PLANNERS & PROJECT
MANAGERS

CLIENTE

THE HOME DESTINY, Lda

REFERÊNCIA
W-485-2021

PROJETO
Alteração e Ampliação

LOCALIZAÇÃO
Travessa das Florindas
Nº19 e 19A
Ajuda, Lisboa

FASE
PIP

EXECUTADO POR
SC

REVISTO POR
JC

DATA (ENTREGA FASE PIP)
2024.10.11
(AAAA.MM.DD)

REVISÃO

Nº

DATA (DD.MM.AAAA)


DESCRIÇÃO

DESIGNAÇÃO
Vermelhos e Amarelos - Alçado
Principal

ESCALA
1:100

NÚMERO

EP.01.03.4

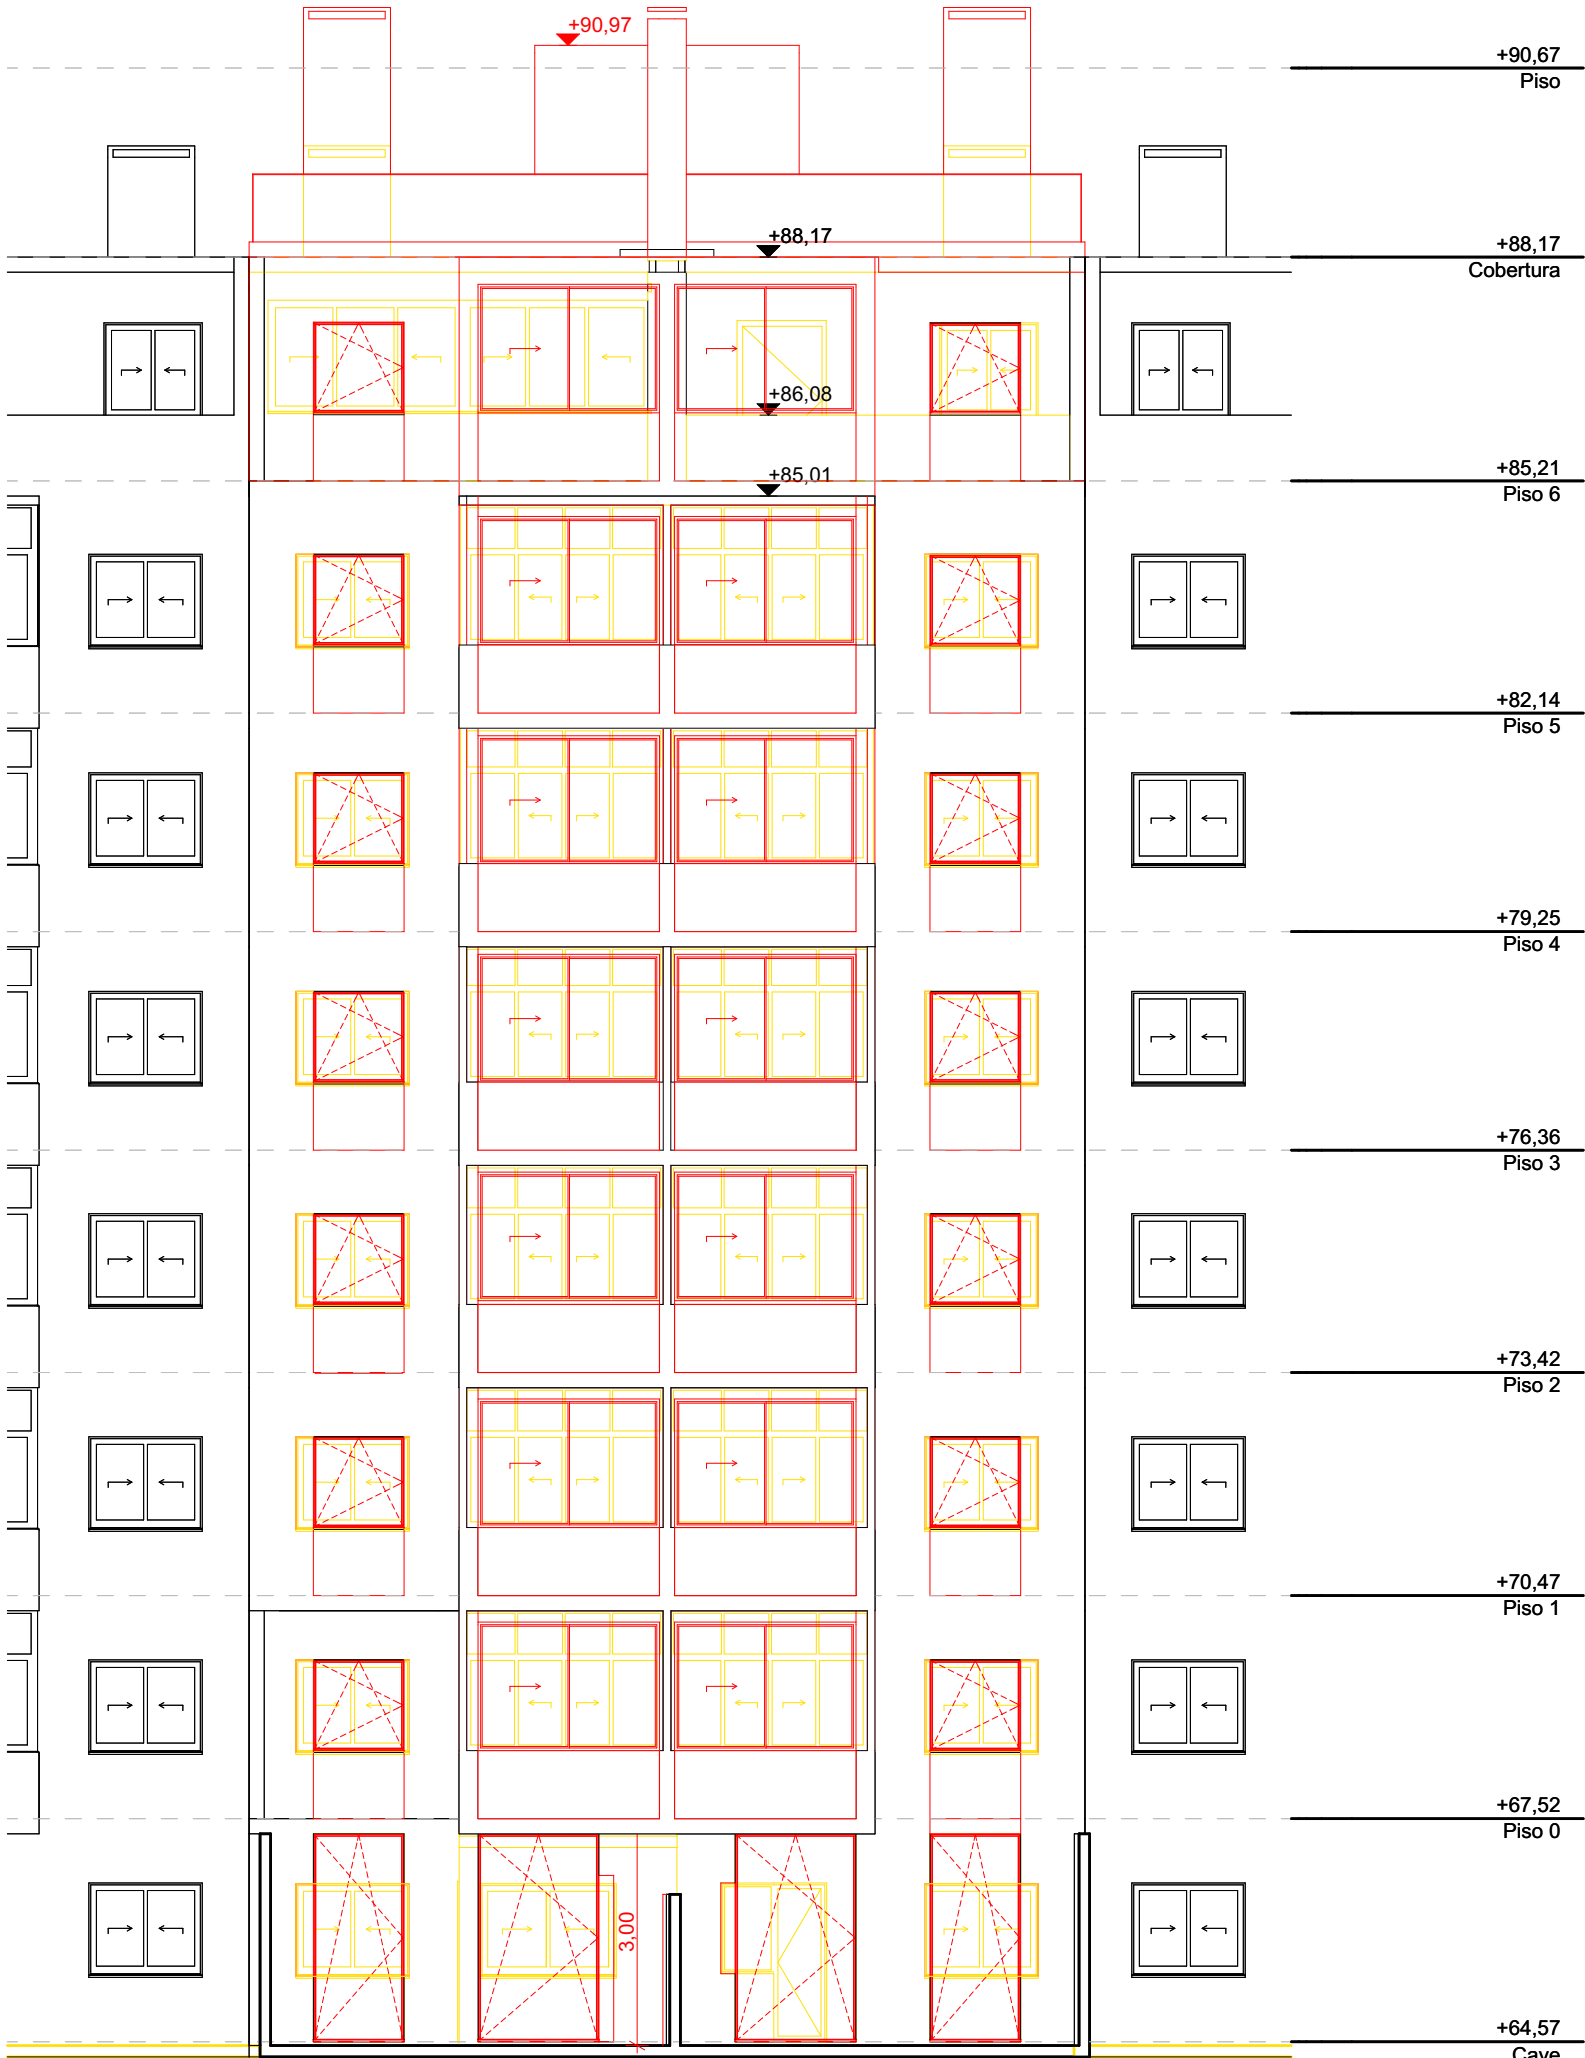

Alçado Tardoz

1:100



SAVILLS ARQUITETURA: Av. Miguel Bombarda, 4 -
7º - 1000-208 Lisboa - Telf.: 213 139 000 Fax:
213 530 103 - ARCHITECTS, DESIGNERS,
FACILITIES CONSULTANTS, PLANNERS & PROJECT
MANAGERS

CLIENTE

THE HOME DESTINY, Lda

REFERÊNCIA
W-485-2021

PROJETO
Alteração e Ampliação

LOCALIZAÇÃO
Travessa das Florindas
Nº19 e 19A
Ajuda, Lisboa

FASE
PIP

EXECUTADO POR
SC

REVISTO POR
JC

DATA (ENTREGA FASE PIP)
2024.10.11
(AAAA.MM.DD)

REVISÃO
Nº

DATA (DD.MM.AAAA)


DESCRIÇÃO

DESIGNAÇÃO
Vermelhos e Amarelos - Alçado
Tardoz


ESCALA
1:100

NÚMERO


EP.01.03.5

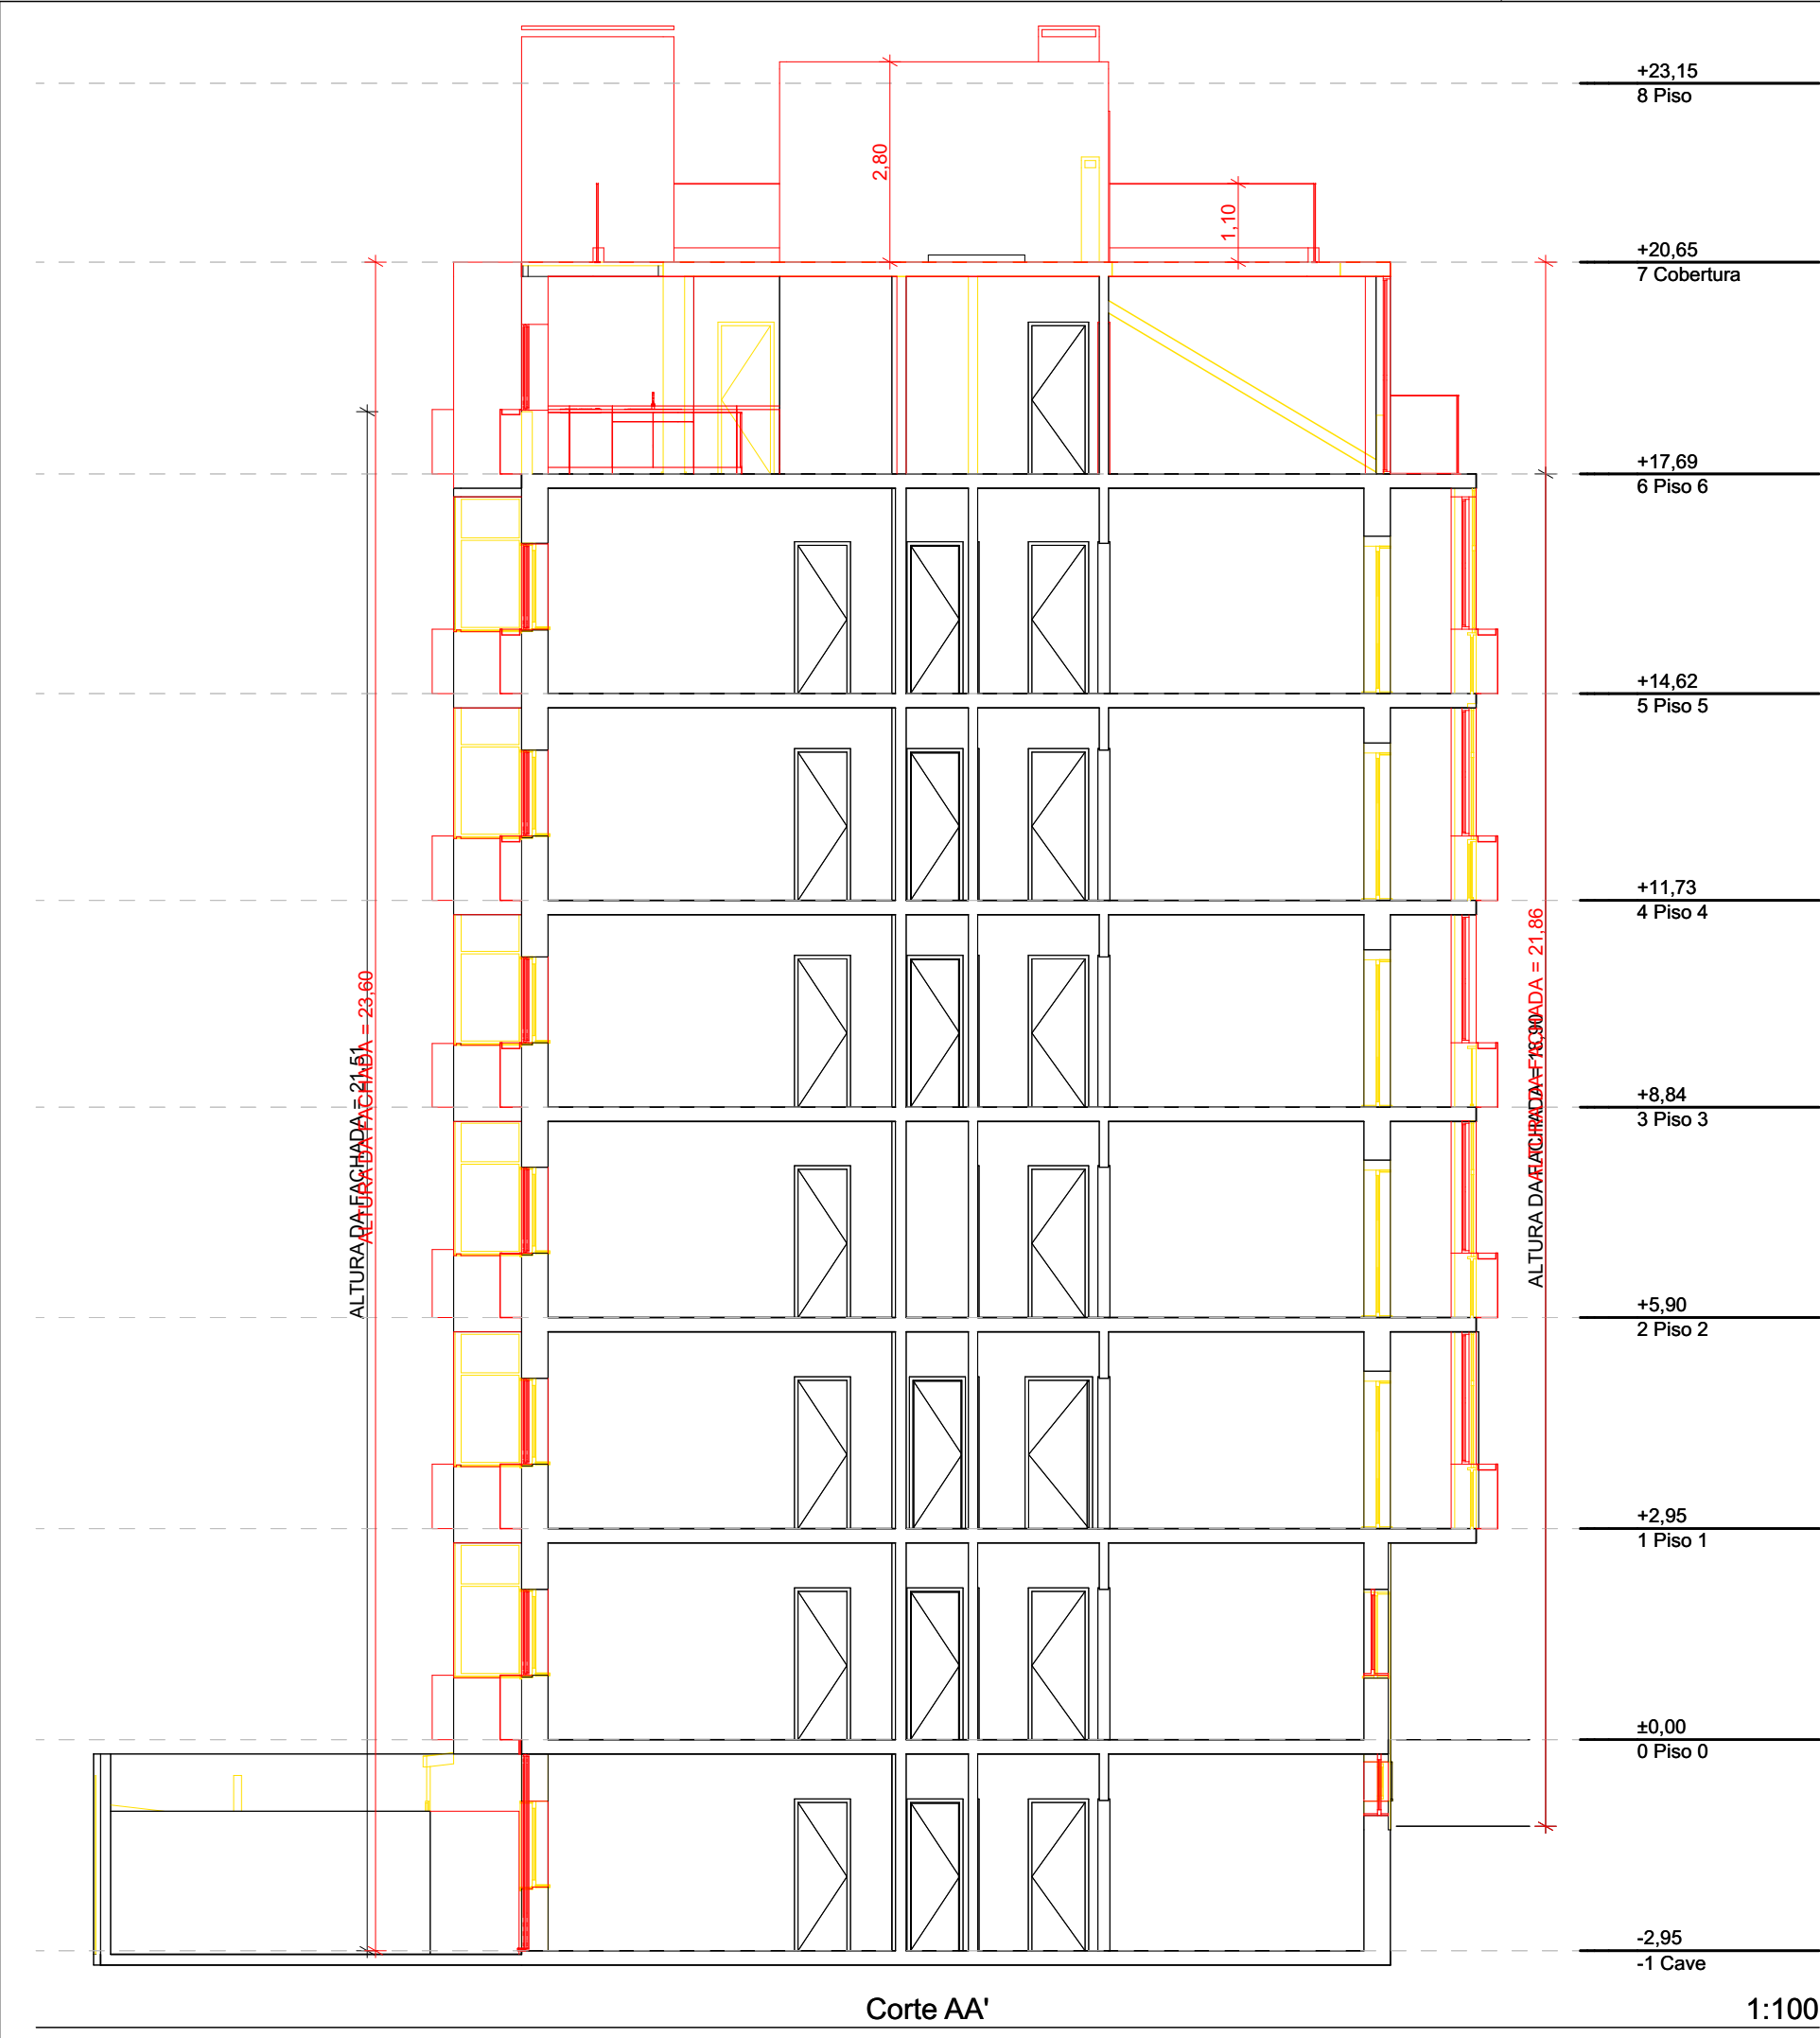

savills SAVILLS ARQUITETURA: Av. Miguel Bombarda, 4 - 7º - 1000-208 Lisboa - Telf.: 213 139 000 Fax: 213 530 103 - ARCHITECTS, DESIGNERS, FACILITIES CONSULTANTS, PLANNERS & PROJECT MANAGERS
CLIENTE THE HOME DESTINY, Lda
REFERÊNCIA W-485-2021
PROJETO Alteração e Ampliação
LOCALIZAÇÃO Travessa das Florindas Nº19 e 19A Ajuda, Lisboa
FASE PIP
EXECUTADO POR SC
REVISTO POR JC
DATA (ENTREGA FASE PIP) 2024.10.11 (AAAA.MM.DD)
REVISÃO Nº DATA (DD.MM.AAAA) DESCRIÇÃO
DESIGNAÇÃO Vermelhos e Amarelos - Corte AA
ESCALA 1:100
NÚMERO EP.01.03.6

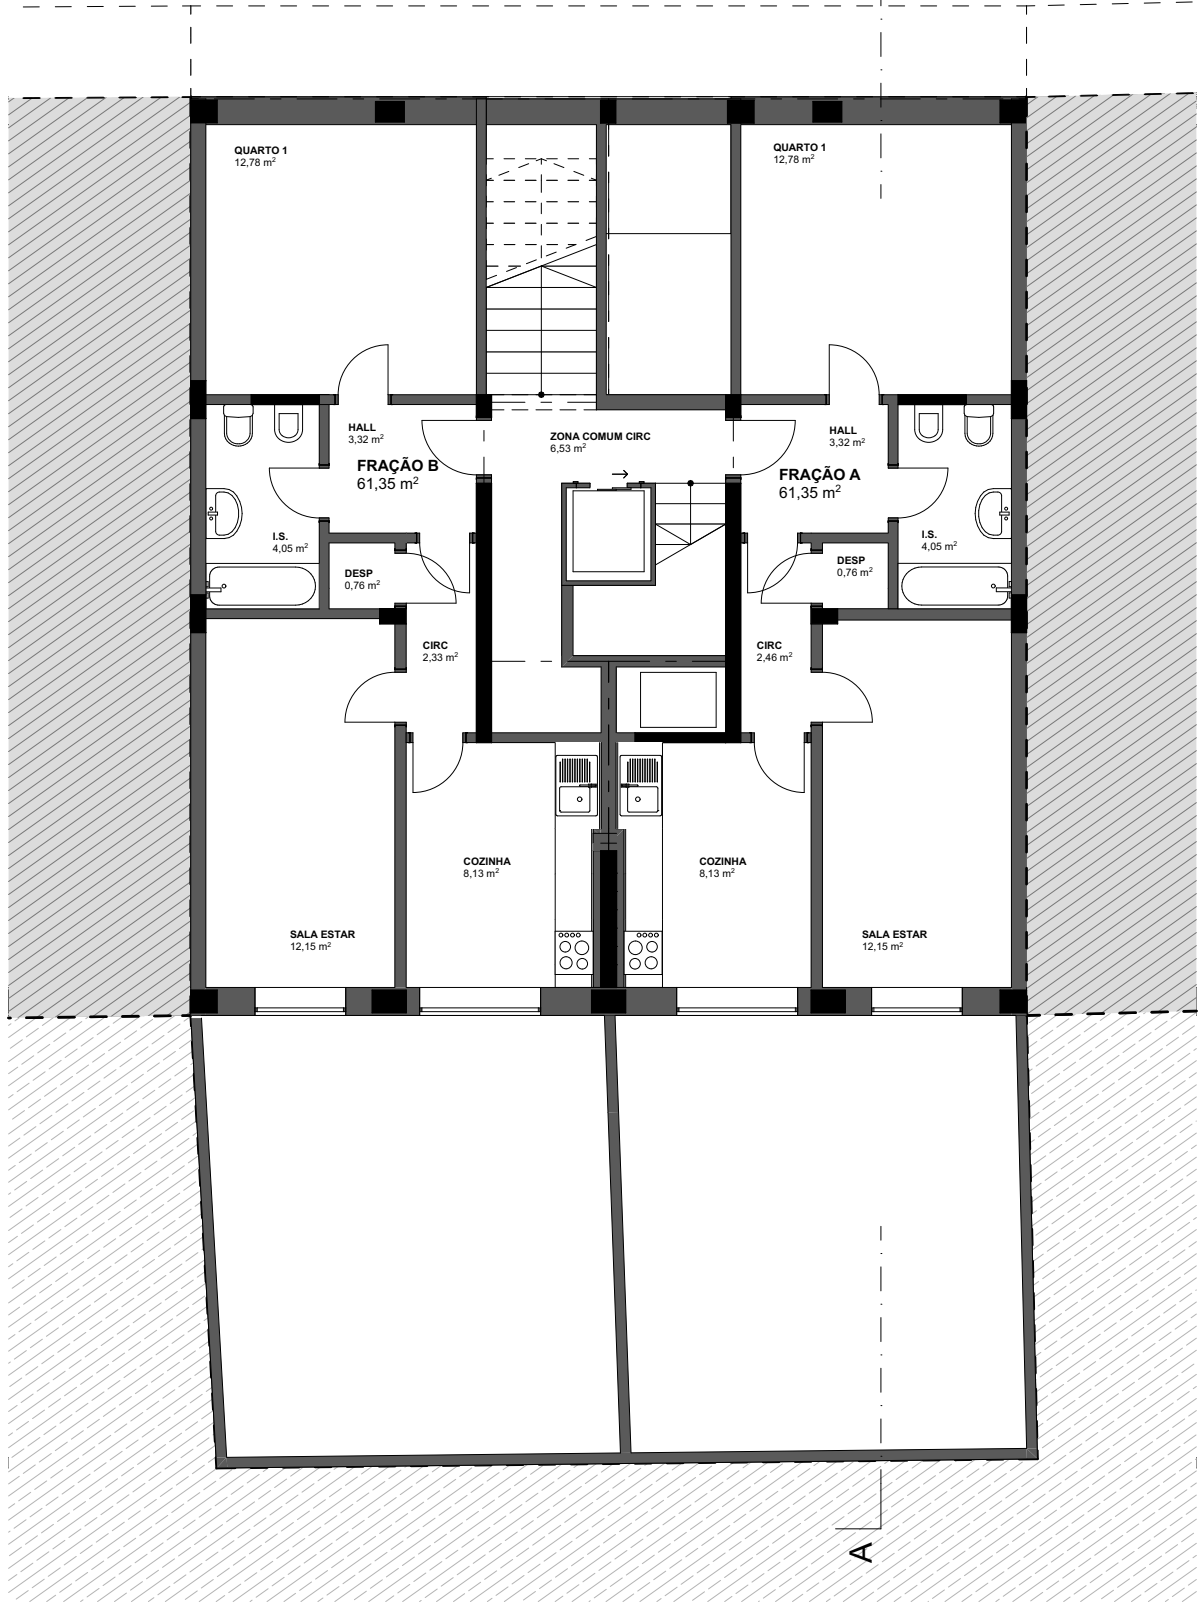

Piso -1 (Cave e Logradouro) 1:100

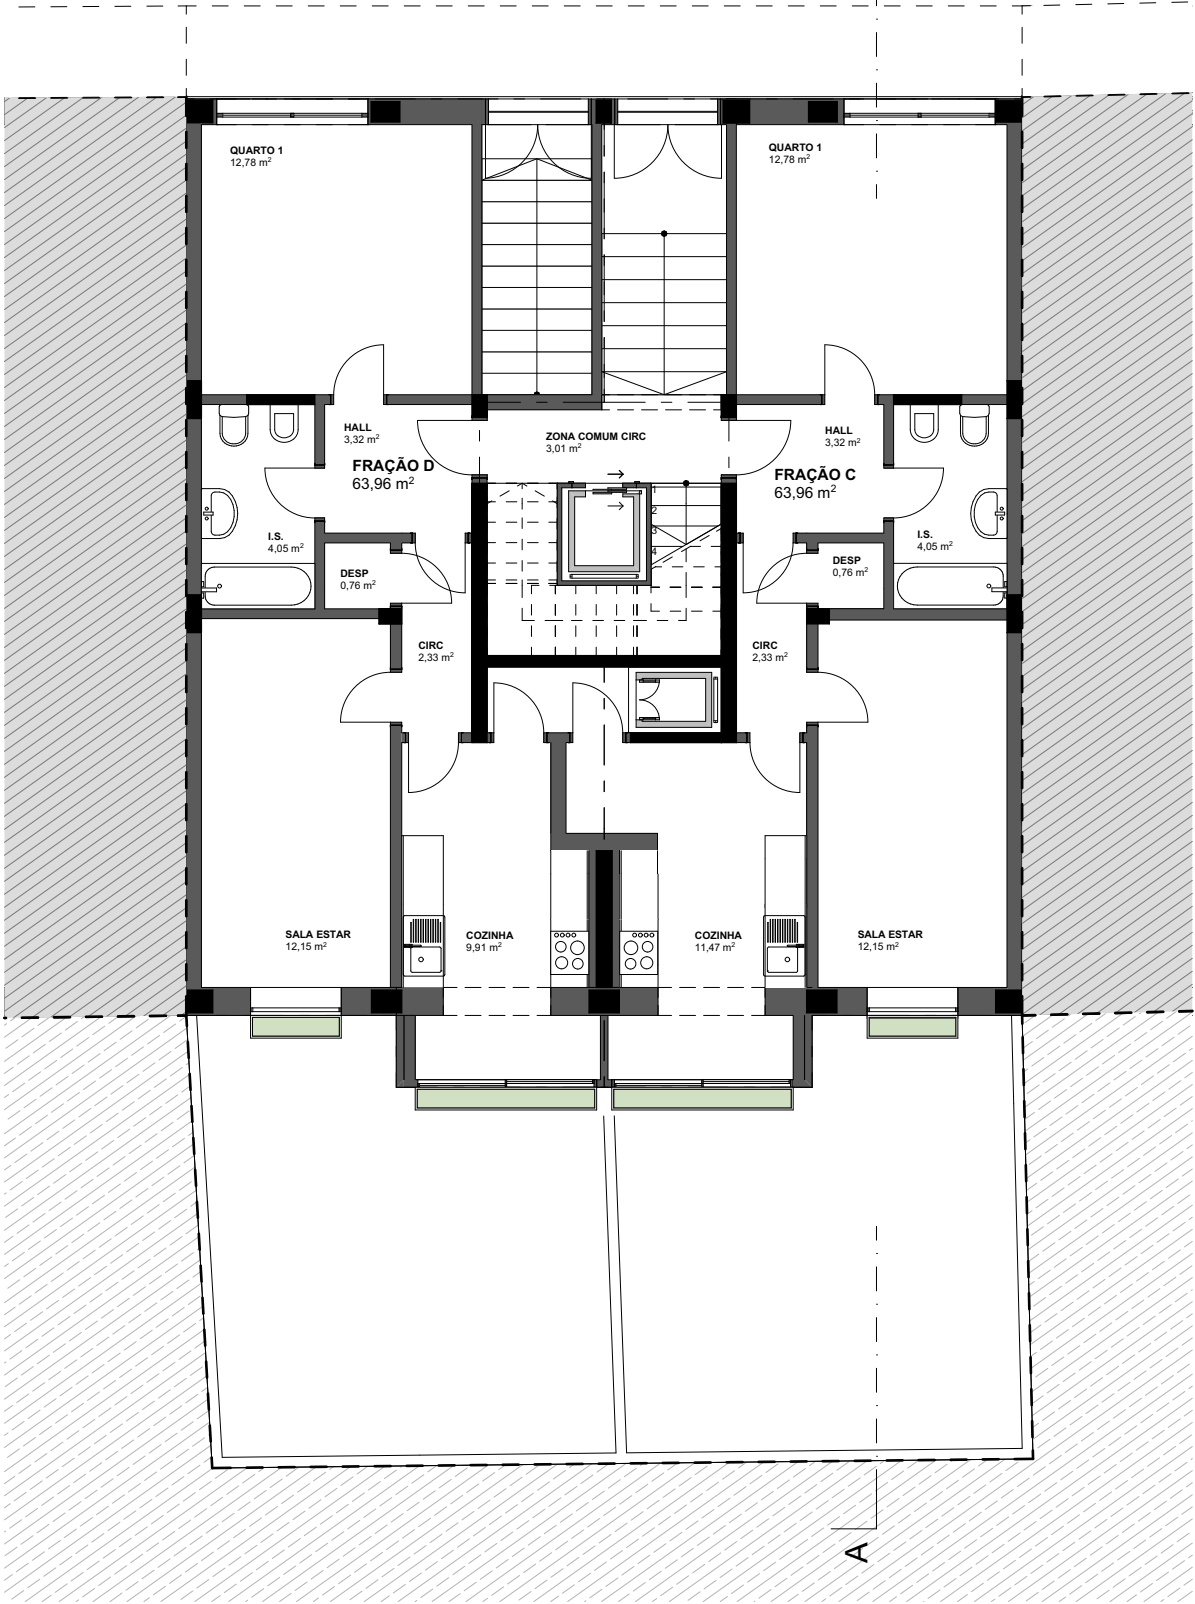

Piso 1 1:100



SAVILLS ARQUITETURA: Av. Miguel Bombarda, 4 - 7º - 1000-208 Lisboa - Telf.: 213 139 000 Fax: 213 530 103 - ARCHITECTS, DESIGNERS, FACILITIES CONSULTANTS, PLANNERS & PROJECT MANAGERS

CLIENTE
THE HOME DESTINY, Lda

REFERÊNCIA
W-485-2021

PROJETO
Alteração e Ampliação

LOCALIZAÇÃO
Travessa das Florindas
Nº19 e 19A
Ajuda, Lisboa

FASE
PIP

EXECUTADO POR
SC

REVISTO POR
JC

DATA (ENTREGA FASE PIP)
2024.10.11
(AAAA.MM.DD)

REVISÃO
Nº


DATA (DD.MM.AAAA)

DESCRIÇÃO

DESIGNAÇÃO
Proposta - Plantas Cave e Piso 1


ESCALA
1:100

NÚMERO
EP.01.04.1

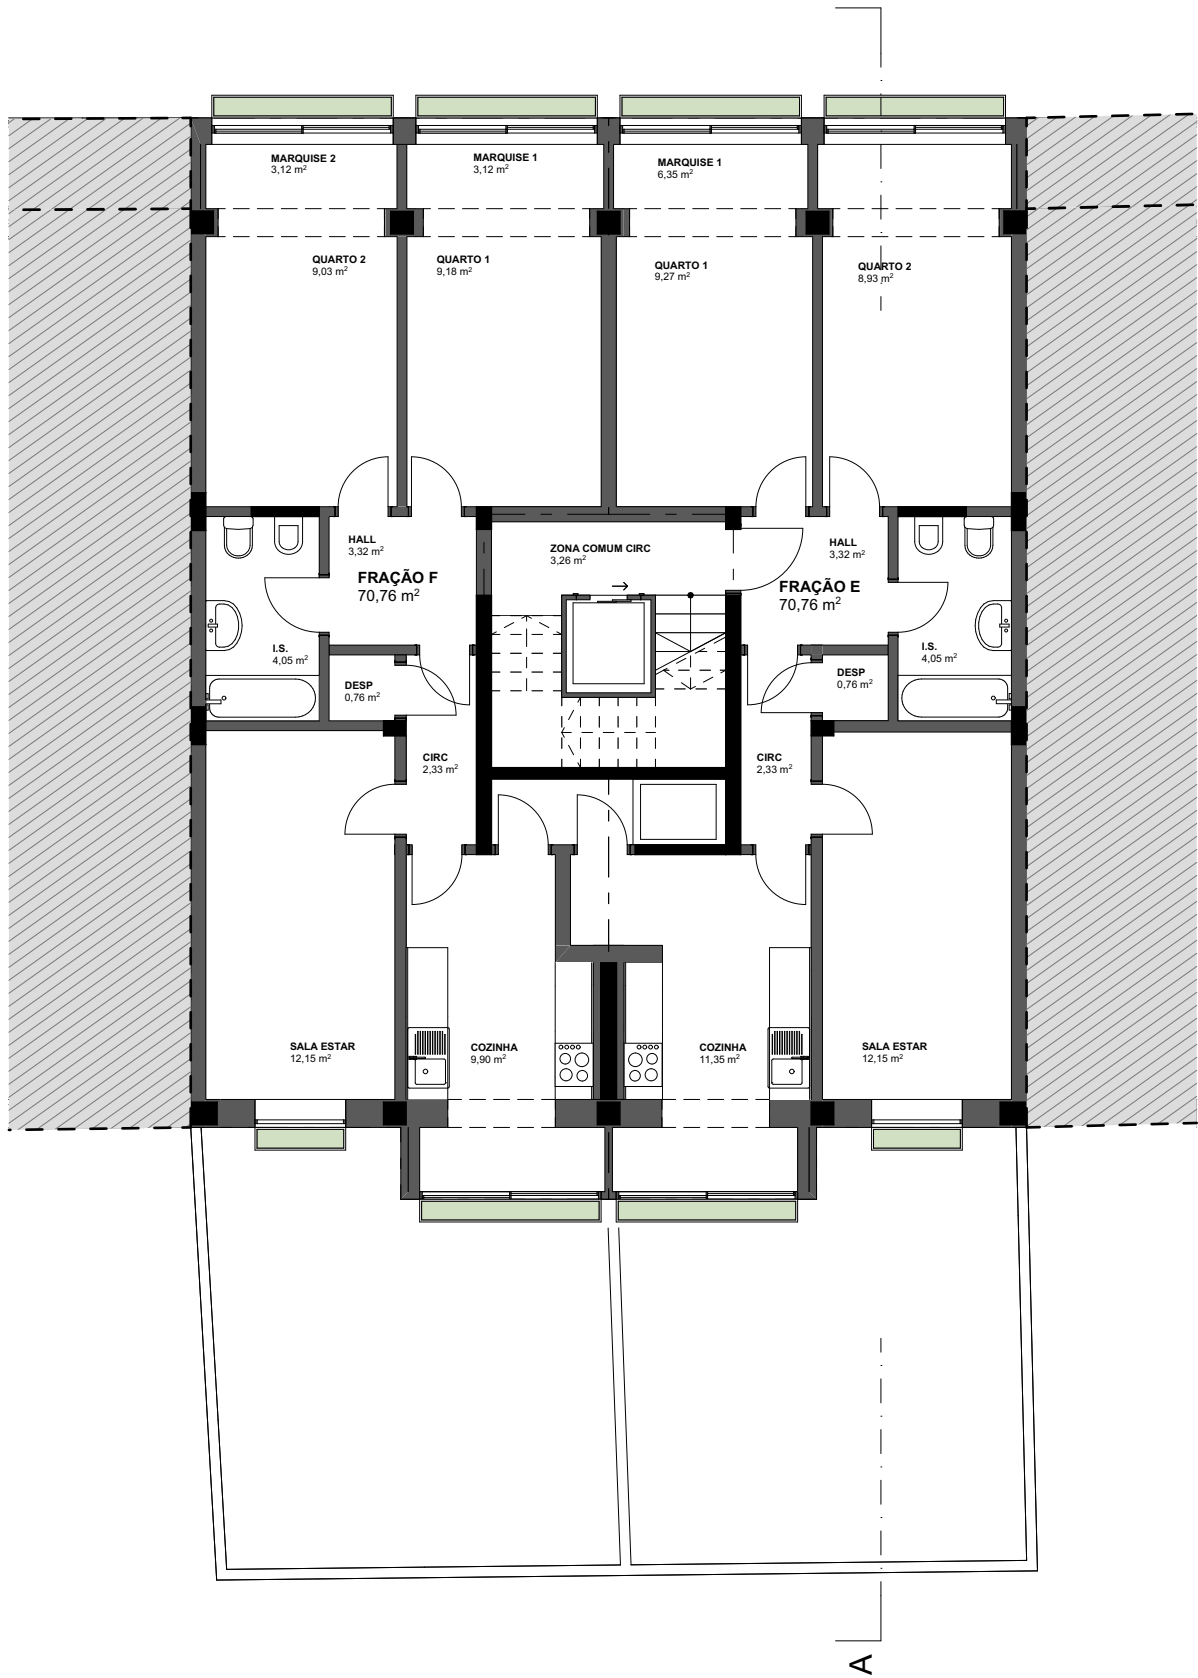

Piso 2 a 5 (Piso Tipo)

1:100

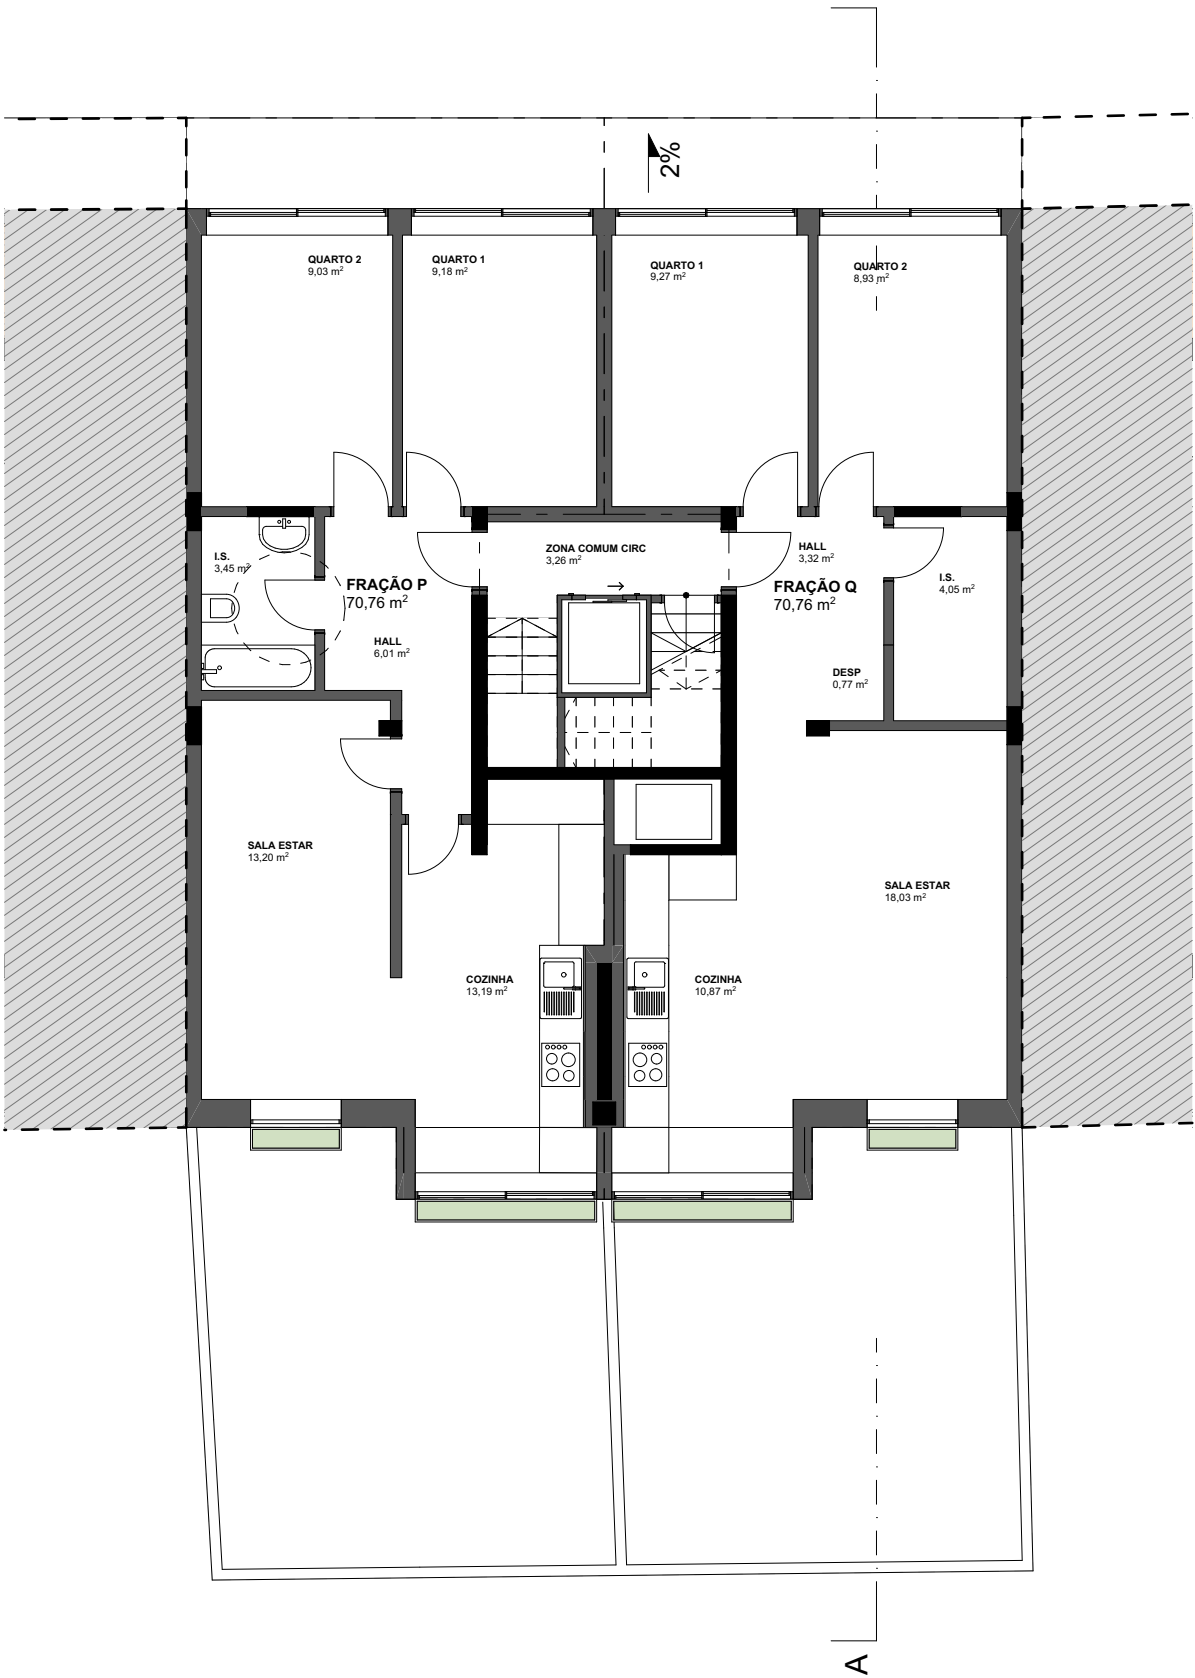

Piso 6

1:100



SAVILLS ARQUITETURA: Av. Miguel Bombarda, 4 - 7º - 1000-208 Lisboa - Telf.: 213 139 000 Fax: 213 530 103 - ARCHITECTS, DESIGNERS, FACILITIES CONSULTANTS, PLANNERS & PROJECT MANAGERS

CLIENTE

THE HOME DESTINY, Lda

REFERÊNCIA
W-485-2021

PROJETO
Alteração e Ampliação

LOCALIZAÇÃO
Travessa das Florindas
Nº19 e 19A
Ajuda, Lisboa

FASE
PIP

EXECUTADO POR
SC

REVISTO POR
JC

DATA (ENTREGA FASE PIP)
2024.10.11
(AAAA.MM.DD)

REVISÃO
Nº


DATA (DD.MM.AAAA)

DESCRIÇÃO


DESIGNAÇÃO
Proposta - Pisos 1 a 5 (tipo) e 6

ESCALA
1:100

NÚMERO
EP.01.04.2

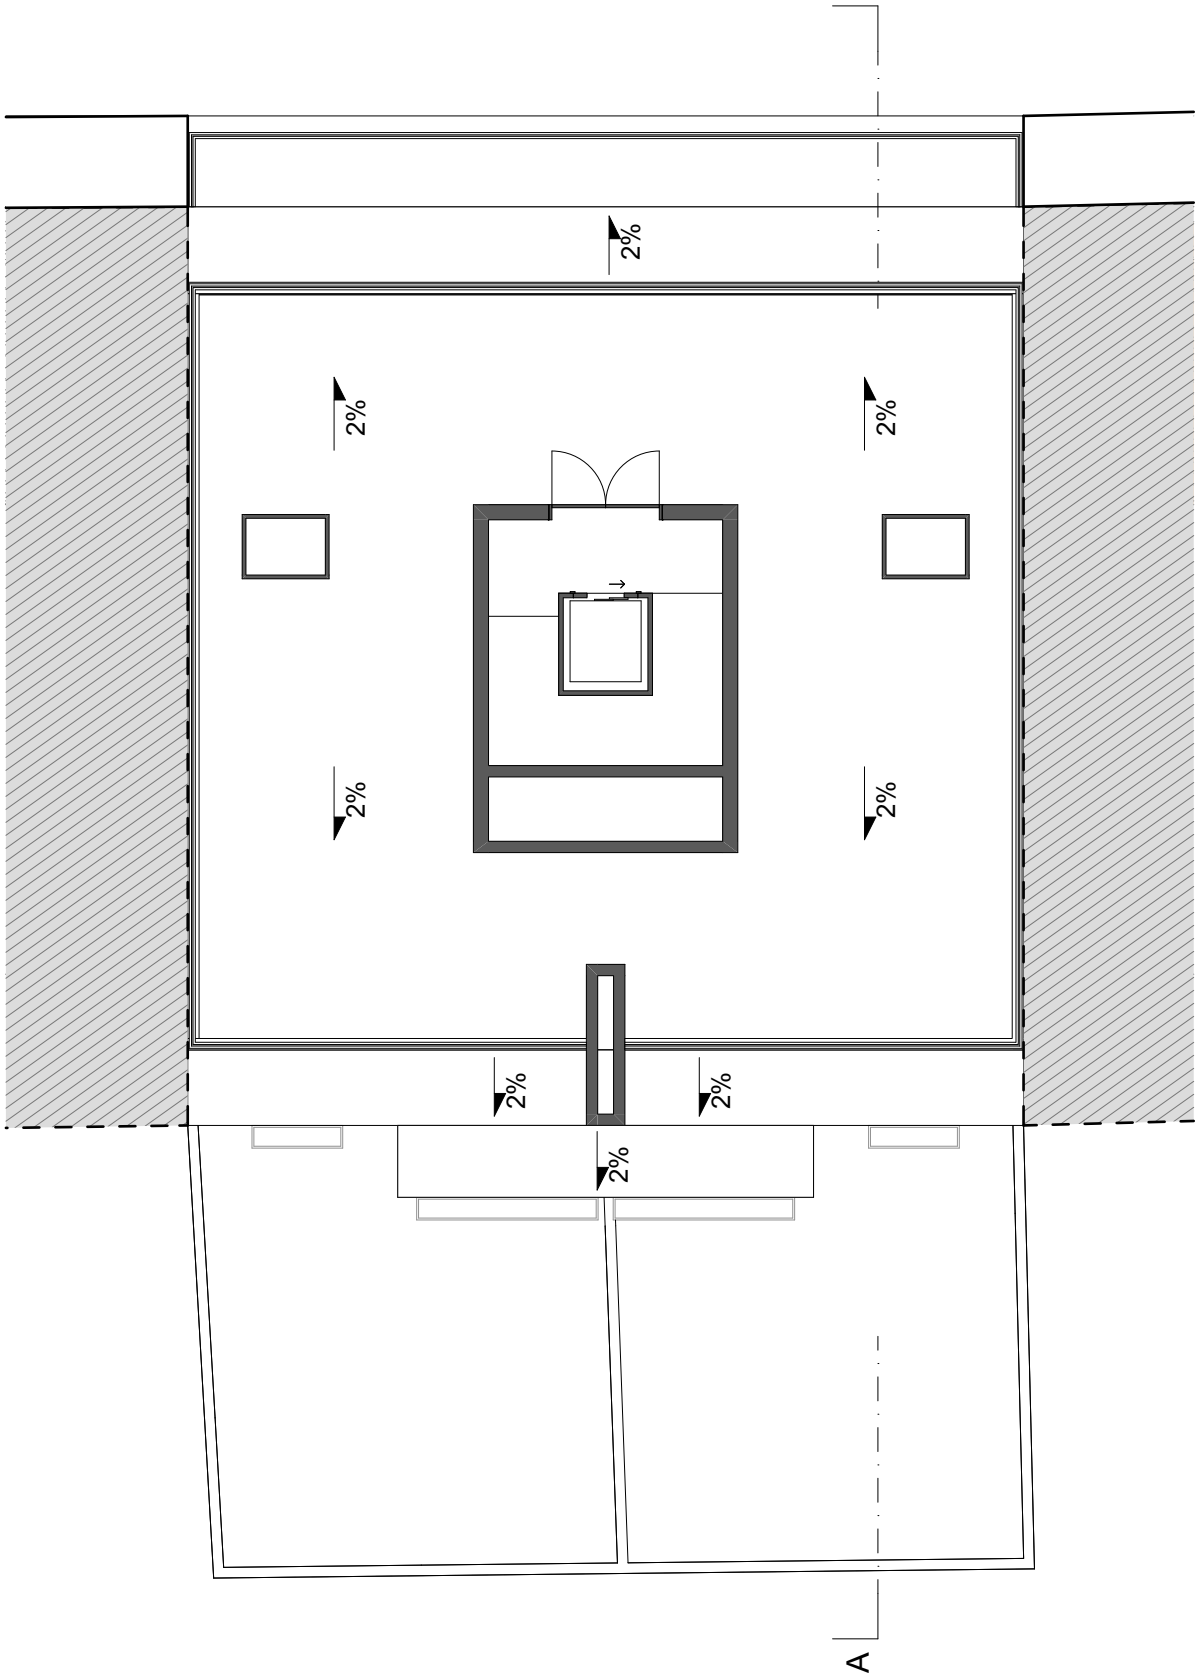

Piso 7 1:100

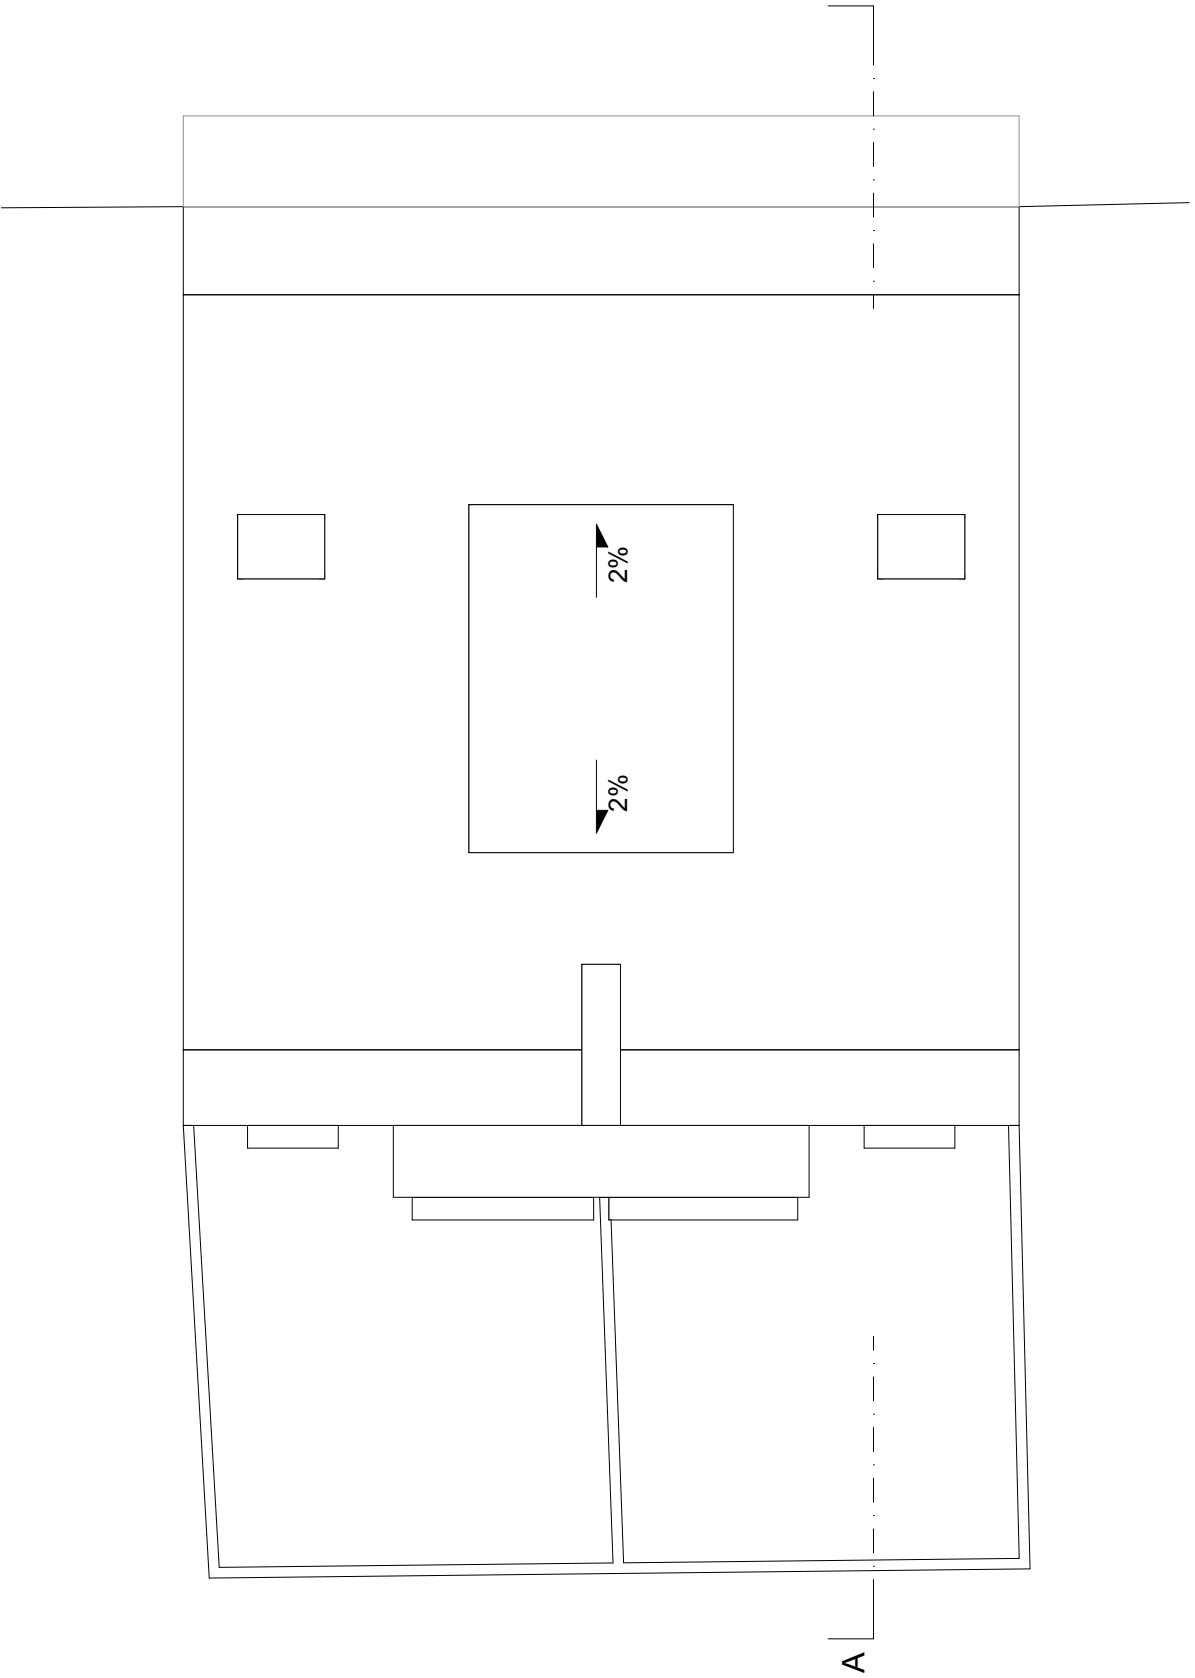

Cobertura 1:100



SAVILLS ARQUITETURA: Av. Miguel Bombarda, 4 - 7º - 1000-208 Lisboa - Telf.: 213 139 000 Fax: 213 530 103 - ARCHITECTS, DESIGNERS, FACILITIES CONSULTANTS, PLANNERS & PROJECT MANAGERS

CLIENTE

THE HOME DESTINY, Lda

REFERÊNCIA
W-485-2021

PROJETO
Alteração e Ampliação

LOCALIZAÇÃO
Travessa das Florindas
Nº19 e 19A
Ajuda, Lisboa

FASE
PIP

EXECUTADO POR
SC

REVISTO POR
JC

DATA (ENTREGA FASE PIP)
2024.10.11
(AAAA.MM.DD)

REVISÃO
Nº


DATA (DD.MM.AAAA)

DESCRIÇÃO

DESIGNAÇÃO
Proposta - Planta Cobertura

ESCALA
1:100

NÚMERO
EP.01.04.3

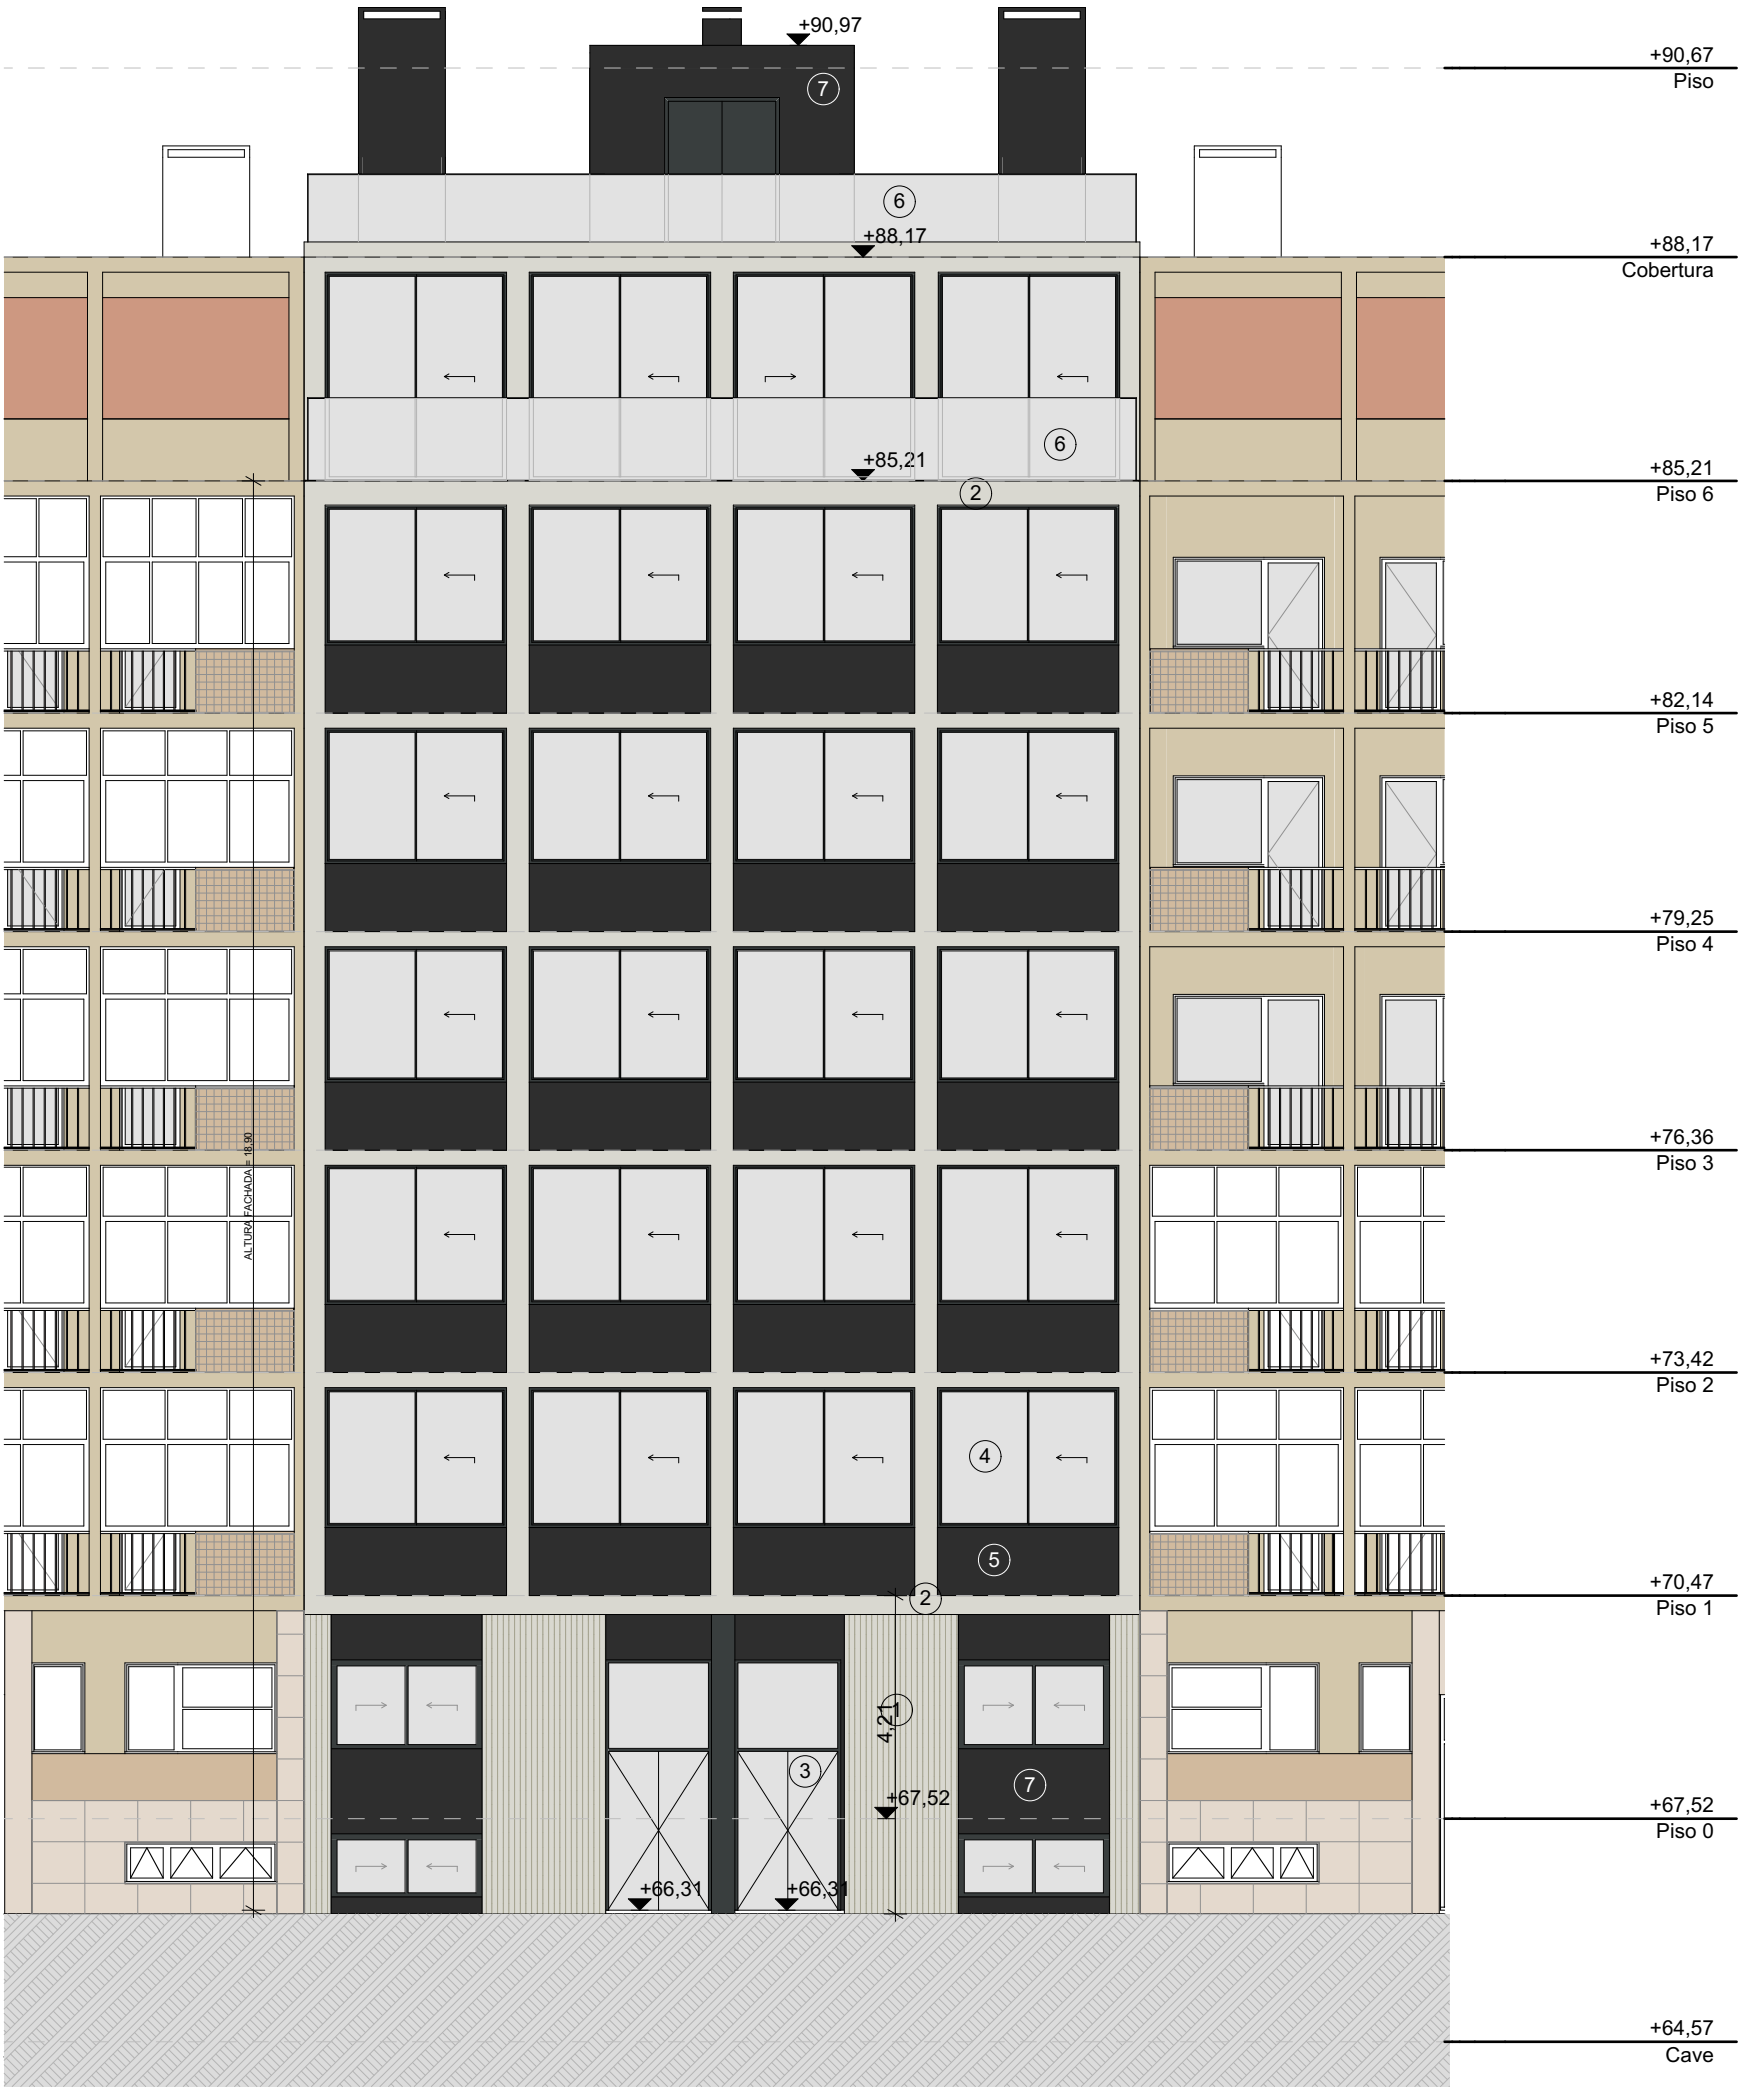

LEGENDA:

- ① SISTEMA DE FACHADA VENTILADA REVESTIDA A PAINÉIS DA **EQUITONE**, SÉRIE **LINEA**, Tom bege, ref. LA60
- ② SISTEMA DE FACHADA VENTILADA REVESTIDA A PAINÉIS DA **EQUITONE**, SÉRIE **LUNARA**, Tom bege, ref. LA60
- ③ PORTAS DE ACESSO DE BATENTE EM VIDRO COM CAIXILHARIA LACADA A PRETO, RAL 7021, folha oculta
- ④ JANELAS DE CORRER EM VIDRO COM CAIXILHARIA LACADA A PRETO, RAL 7021, folha oculta
- ⑤ FLOREIRAS METÁLICAS SUSPENSAS LACADAS A PRETO, RAL 7021
- ⑥ GUARDA EM VIDRO
- ⑦ PINTURA A PRETO, RAL 7021



SAVILLS ARQUITETURA: Av. Miguel Bombarda, 4 - 7º - 1000-208 Lisboa - Telf.: 213 139 000 Fax: 213 530 103 - ARCHITECTS, DESIGNERS, FACILITIES CONSULTANTS, PLANNERS & PROJECT MANAGERS

CLIENTE

THE HOME DESTINY, Lda

REFERÊNCIA
W-485-2021

PROJETO
Alteração e Ampliação

LOCALIZAÇÃO
Travessa das Florindas
Nº19 e 19A
Ajuda, Lisboa

FASE
PIP

EXECUTADO POR
SC

REVISTO POR
JC

DATA (ENTREGA FASE PIP)
2024.10.11
(AAAA.MM.DD)

REVISÃO

Nº


DATA (DD.MM.AAAA)

DESCRIÇÃO

DESIGNAÇÃO
Proposta - Alçado Principal

ESCALA
1:100

NÚMERO
EP.01.04.4

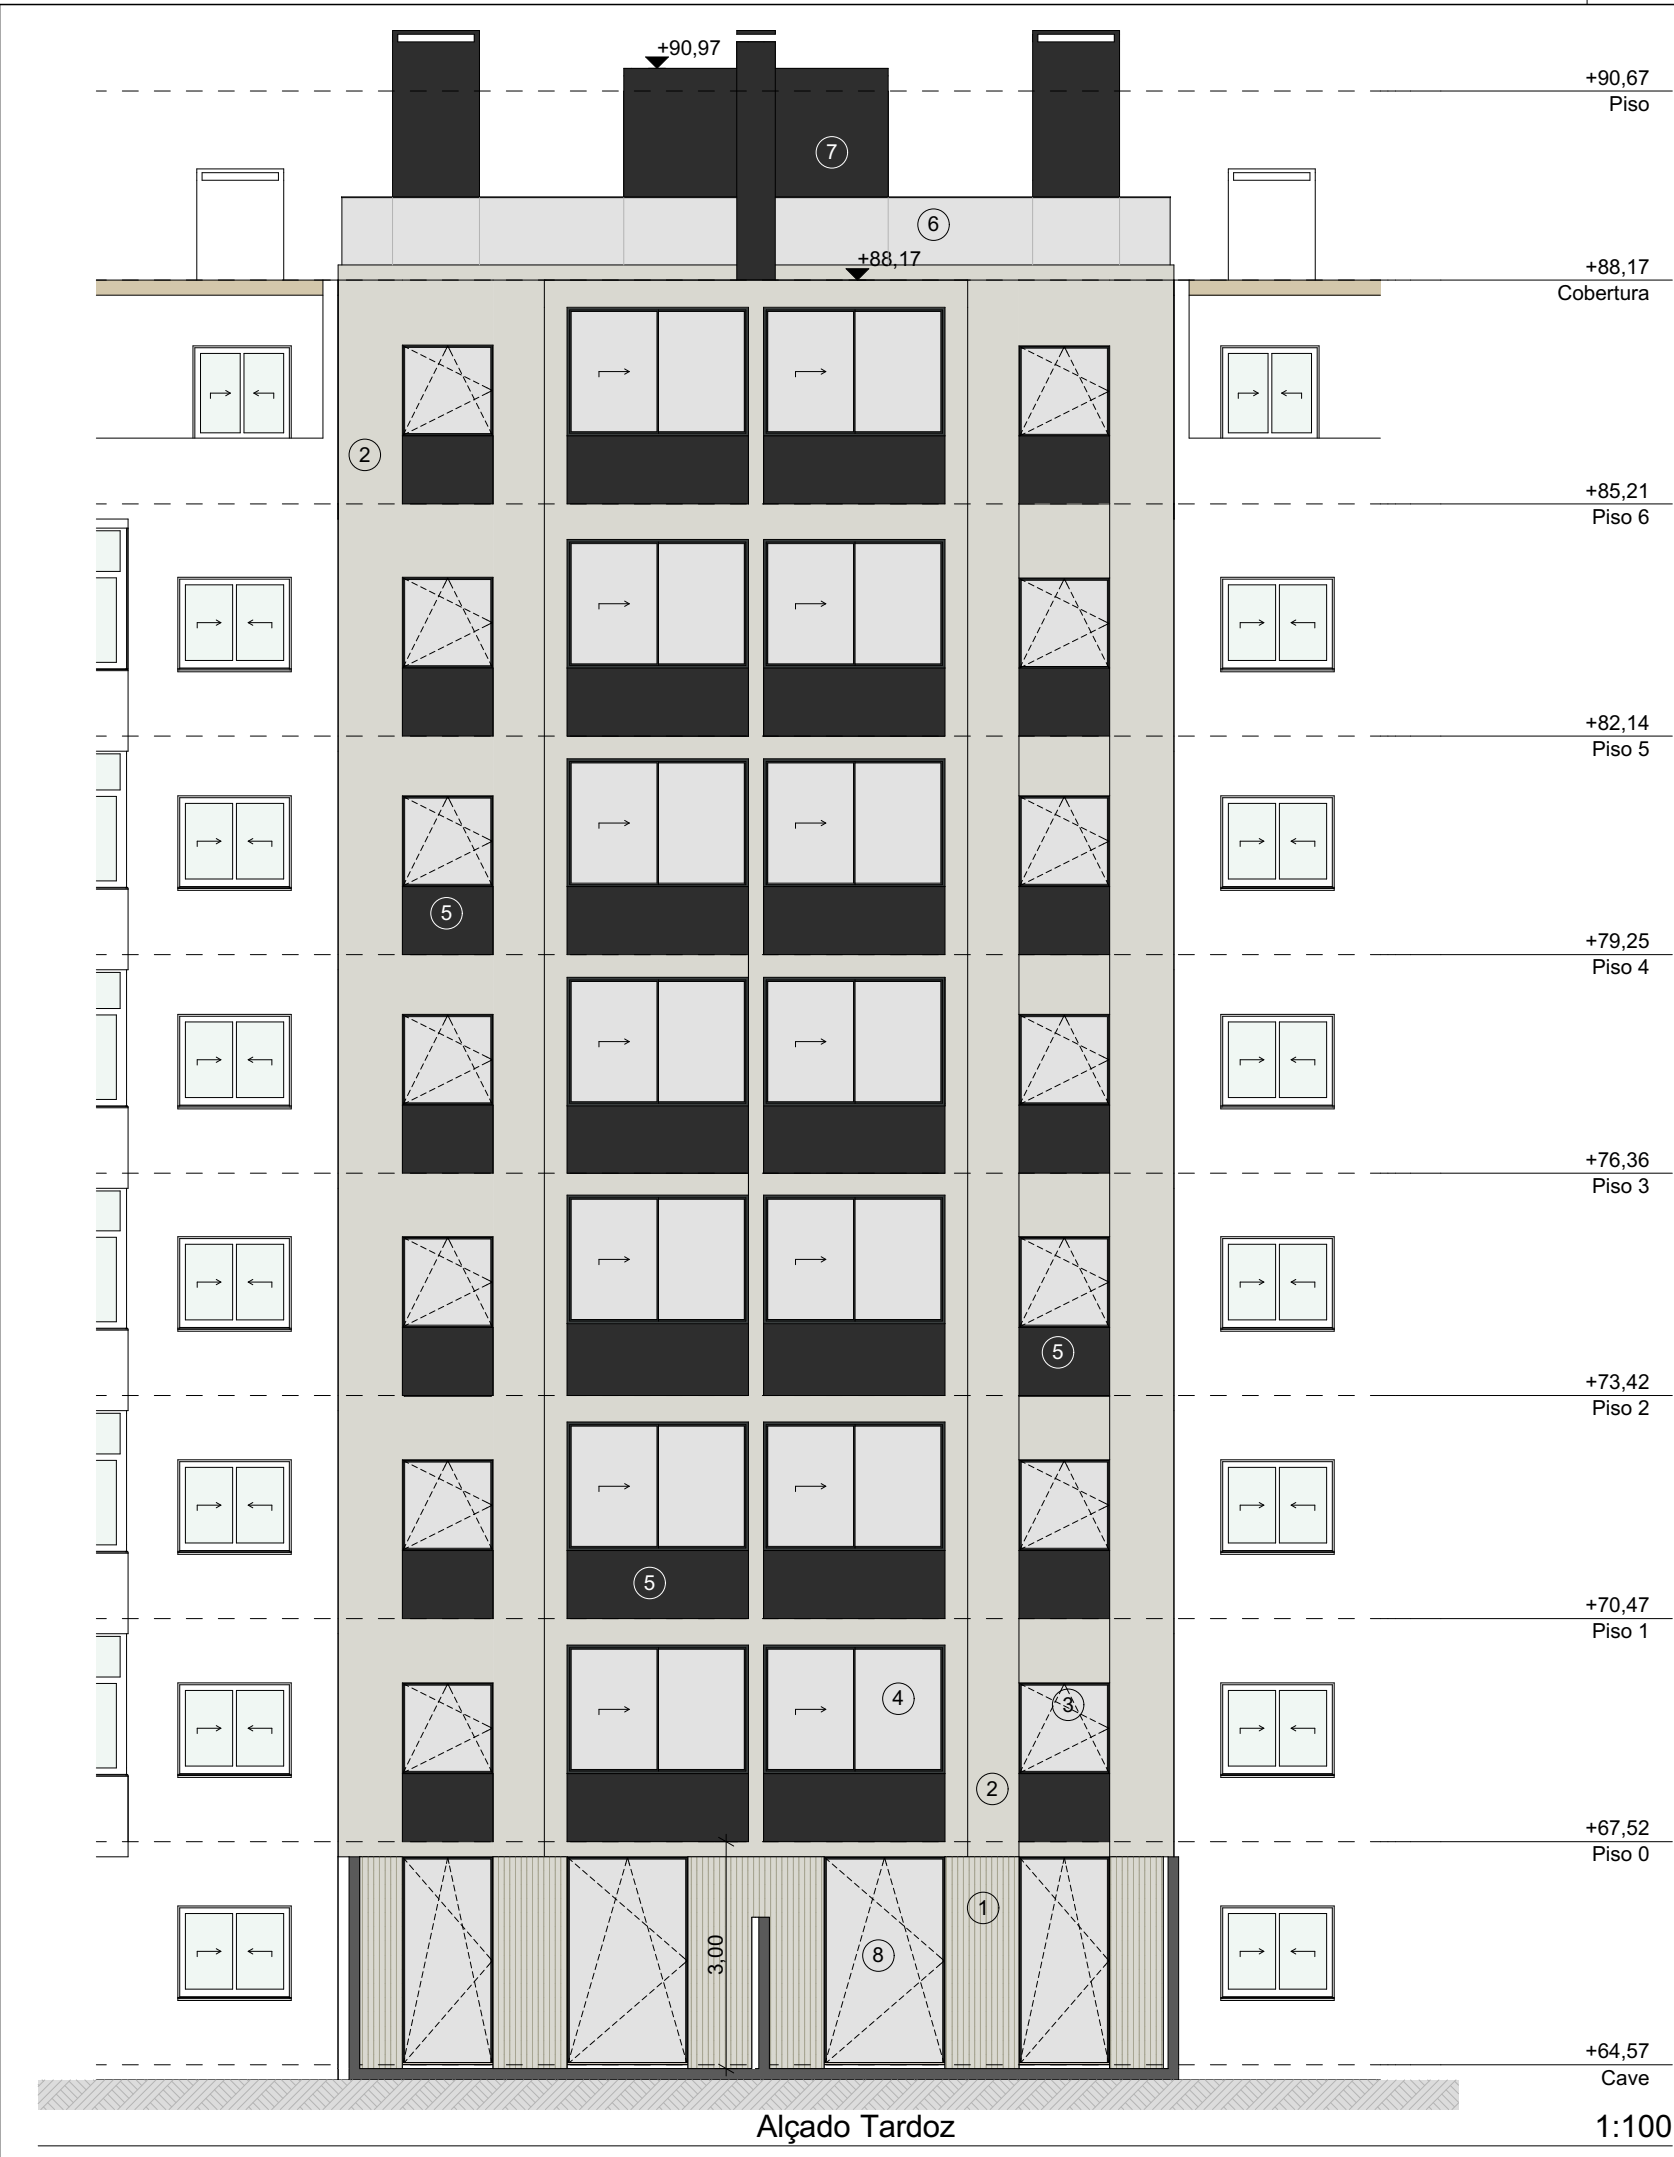

SAVILLS ARQUITETURA: Av. Miguel Bombarda, 4 - 7º - 1000-208 Lisboa - Telf.: 213 139 000 Fax: 213 530 103 - ARCHITECTS, DESIGNERS, FACILITIES CONSULTANTS, PLANNERS & PROJECT MANAGERS

CLIENTE

THE HOME DESTINY, Lda

REFERÊNCIA
W-485-2021

PROJETO
Alteração e Ampliação

LOCALIZAÇÃO
Travessa das Florindas
Nº19 e 19A
Ajuda, Lisboa

FASE
PIP

EXECUTADO POR
SC

REVISTO POR
JC

DATA (ENTREGA FASE PIP)
2024.10.11
(AAAA.MM.DD)

REVISÃO

Nº

DATA (DD.MM.AAAA)

DESCRIÇÃO


DESIGNAÇÃO

Proposta - Alçado Tardoz

ESCALA
1:100

NÚMERO

EP.01.04.5

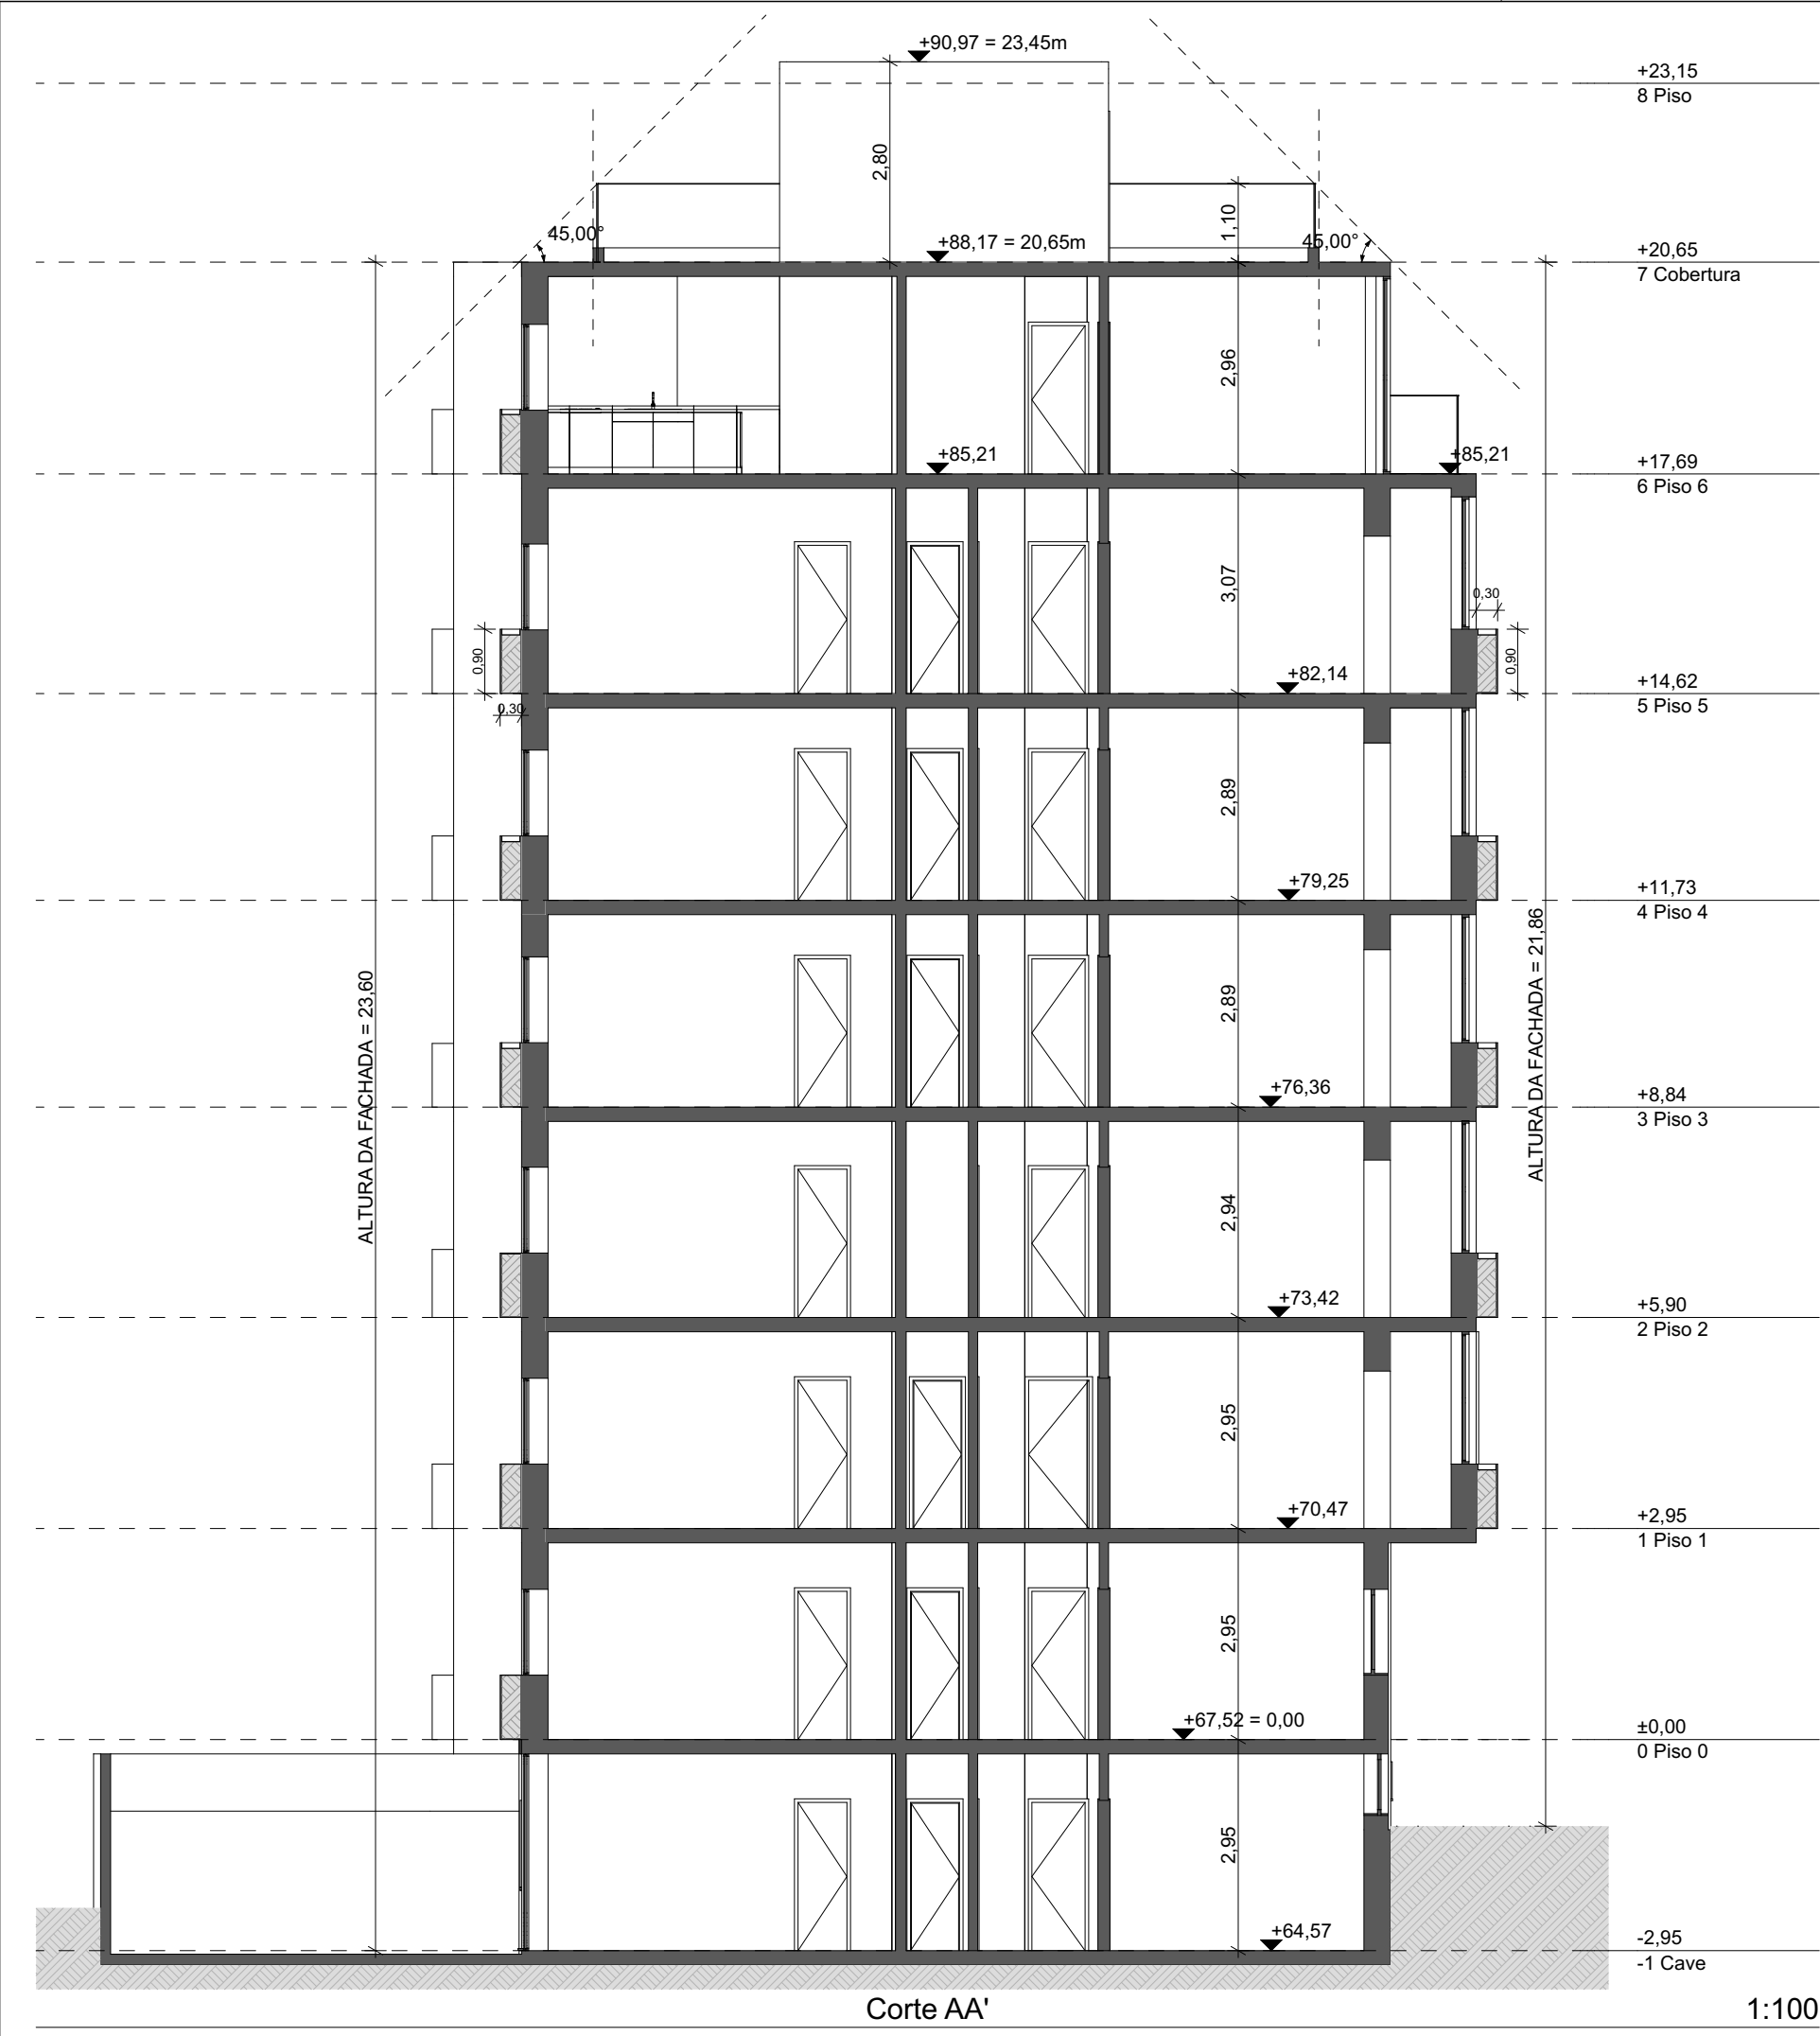

SAVILLS ARQUITETURA: Av. Miguel Bombarda, 4 -
7º - 1000-208 Lisboa - Telf.: 213 139 000 Fax:
213 530 103 - ARCHITECTS, DESIGNERS,
FACILITIES CONSULTANTS, PLANNERS & PROJECT
MANAGERS

CLIENTE

THE HOME DESTINY, Lda

REFERÊNCIA
W-485-2021

PROJETO
Alteração e Ampliação

LOCALIZAÇÃO
Travessa das Florindas
Nº19 e 19A
Ajuda, Lisboa

FASE
PIP

EXECUTADO POR
SC

REVISTO POR
JC

DATA (ENTREGA FASE PIP)
2024.10.11
(AAAA.MM.DD)

REVISÃO

Nº

DATA (DD.MM.AAAA)

DESCRIÇÃO

DESIGNAÇÃO
Proposta - Corte AA

ESCALA
1:100

NÚMERO

EP.01.04.6